


Tervezett emeleti alaprajz | 3-4. sz. lakás

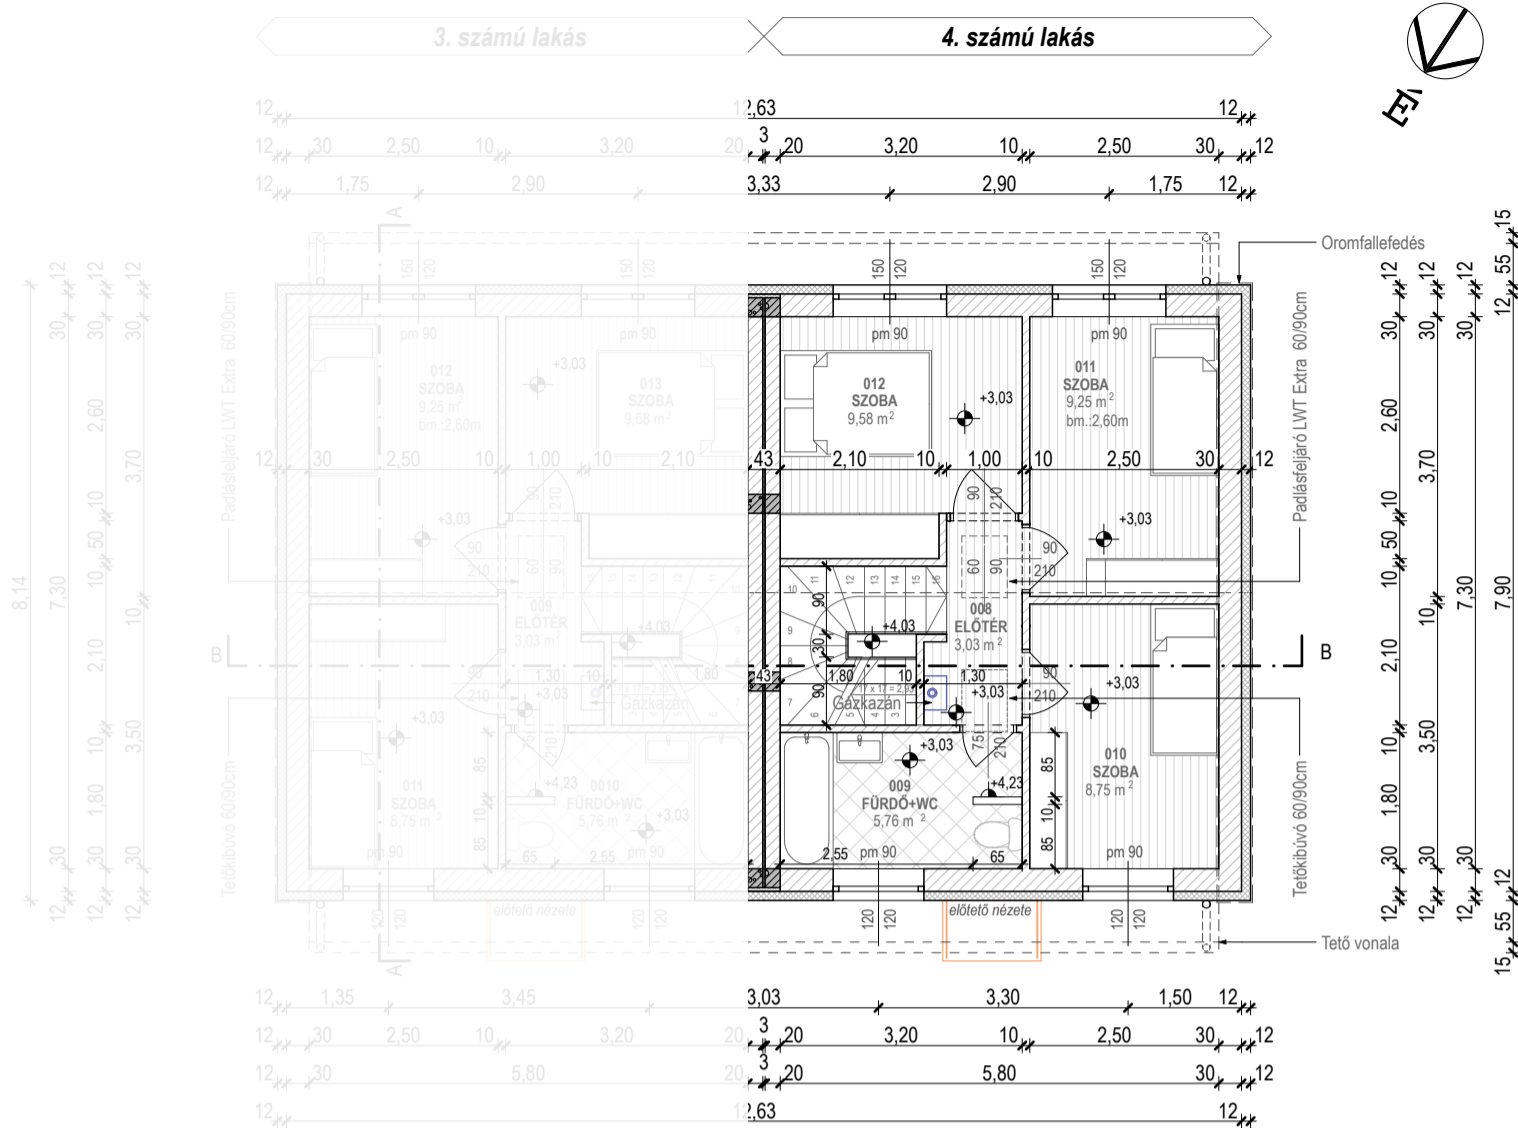

Megjegyzések:

±0,00m = 107,90mBf

3. számú lakás - emelet

009	Előtér	3,03m ²	lam. parketta
010	Fürdő + Wc	5,76m ²	kerámia
011	Szoba	8,75m ²	lam. parketta
012	Szoba	9,25m ²	lam. parketta
013	Szoba	9,58m ²	lam. parketta
		Σ: 36,37m²	

4. számú lakás - emelet

008	Előtér	3,03m ²	lam. parketta
009	Fürdő + Wc	5,76m ²	kerámia
010	Szoba	8,75m ²	lam. parketta
011	Szoba	9,25m ²	lam. parketta
012	Szoba	9,58m ²	lam. parketta
		Σ: 36,37m²	


3. számú lakás - földszint

001	Wc	1,80m ²	kerámia
002	Gardrób	1,80m ²	kerámia
003	Közlekedő	2,47m ²	kerámia
004	Lépcső	3,37m ²	kerámia
005	Tároló	1,11m ²	kerámia
006	Konyha	4,12m ²	kerámia
007	Étkező	7,92m ²	lam. parketta
008	Nappali	18,56m ²	lam. parketta
		Σ: 41,15m²	(52,38m ² - bruttó)
Terasz		7,50m ²	térkö

4. számú lakás - földszint

001	Mosdó	3,78m ²	kerámia
002	Közlekedő	3,64m ²	kerámia
003	Konyha	6,17m ²	kerámia
004	Lépcső	3,37m ²	kerámia
005	Tároló	1,11m ²	kerámia
006	Konyha + Étkező	6,80m ²	lam. parketta
007	Nappali	16,44m ²	lam. parketta
		Σ: 41,31m²	(52,38m ² - bruttó)
Terasz		7,50m ²	térkö

Tervezett földszinti alaprajz | 3-4. sz. lakás

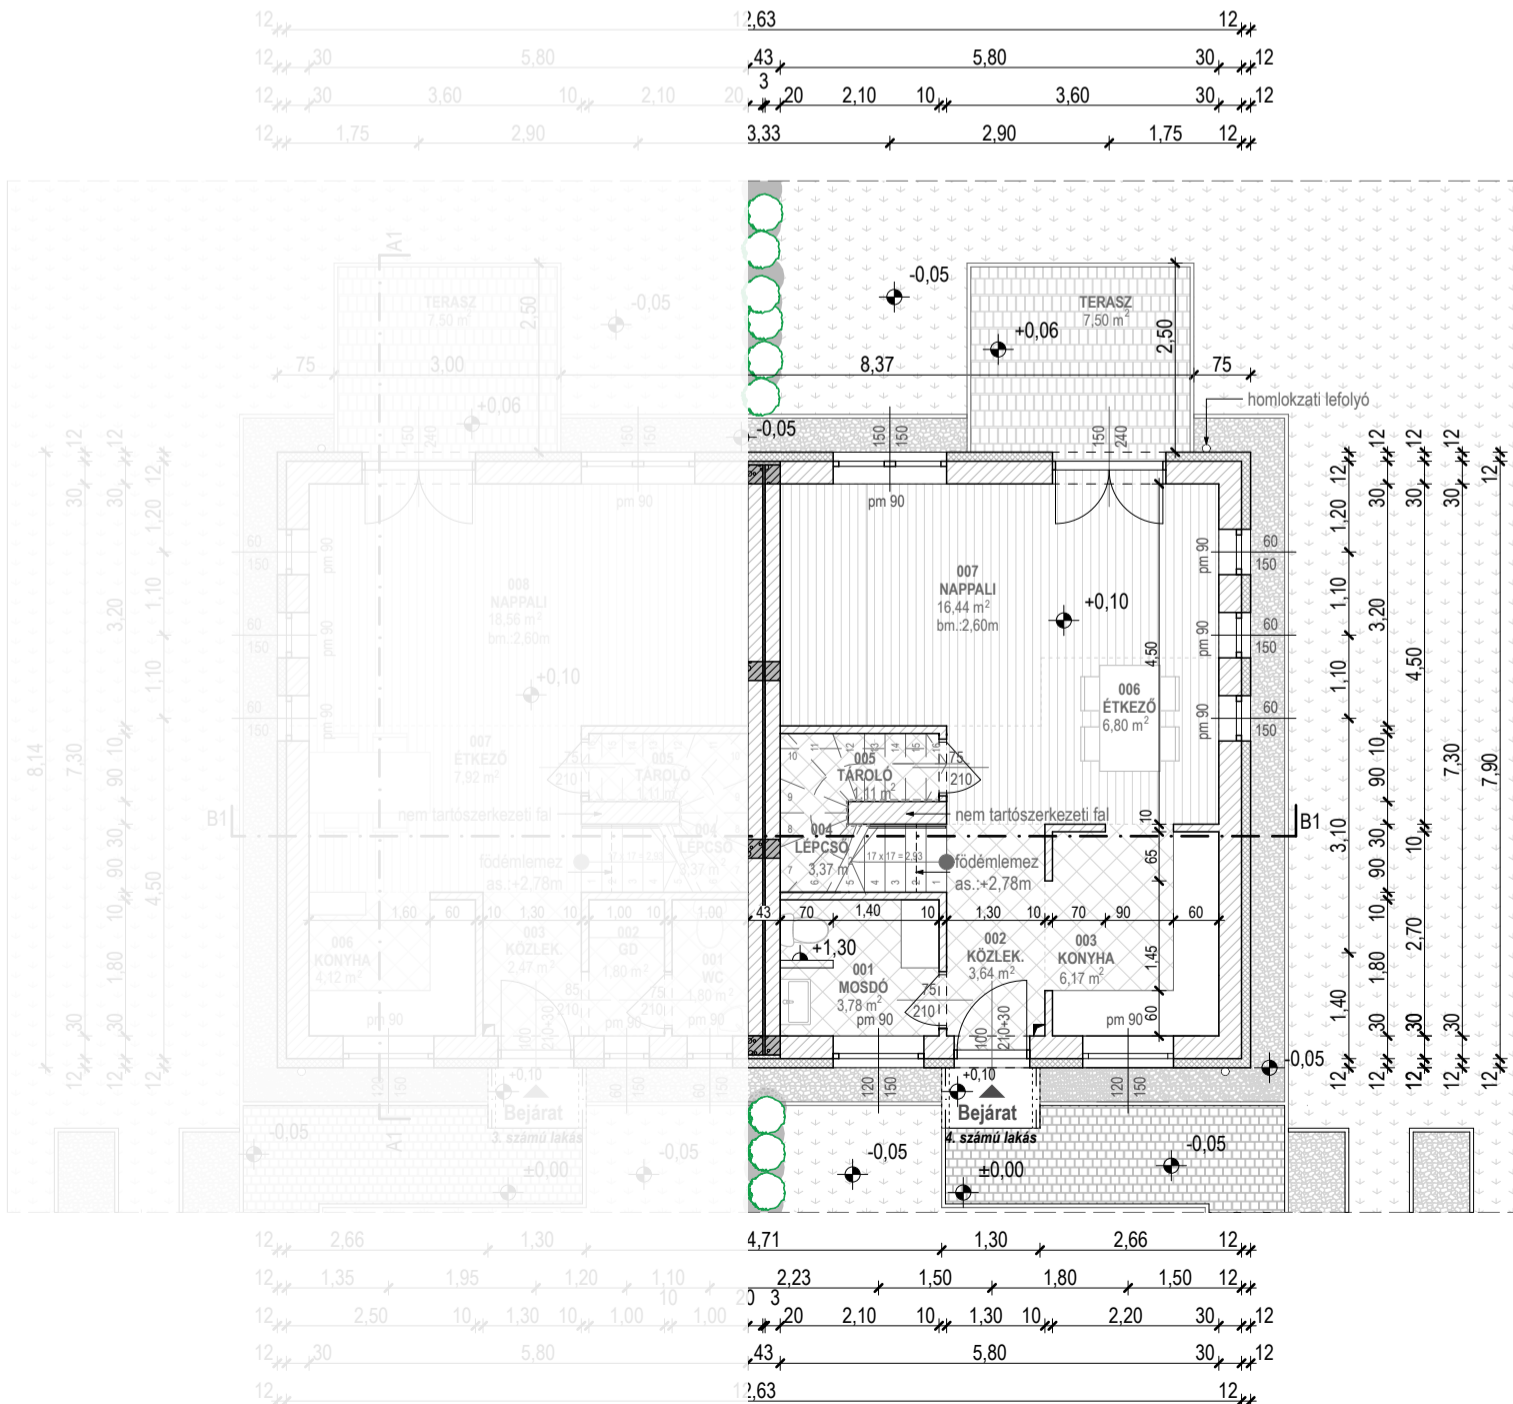

VIRÁGVÖLGY
LAKÓPARK