


Tervezett emeleti alaprajz | 3-4. sz. lakás

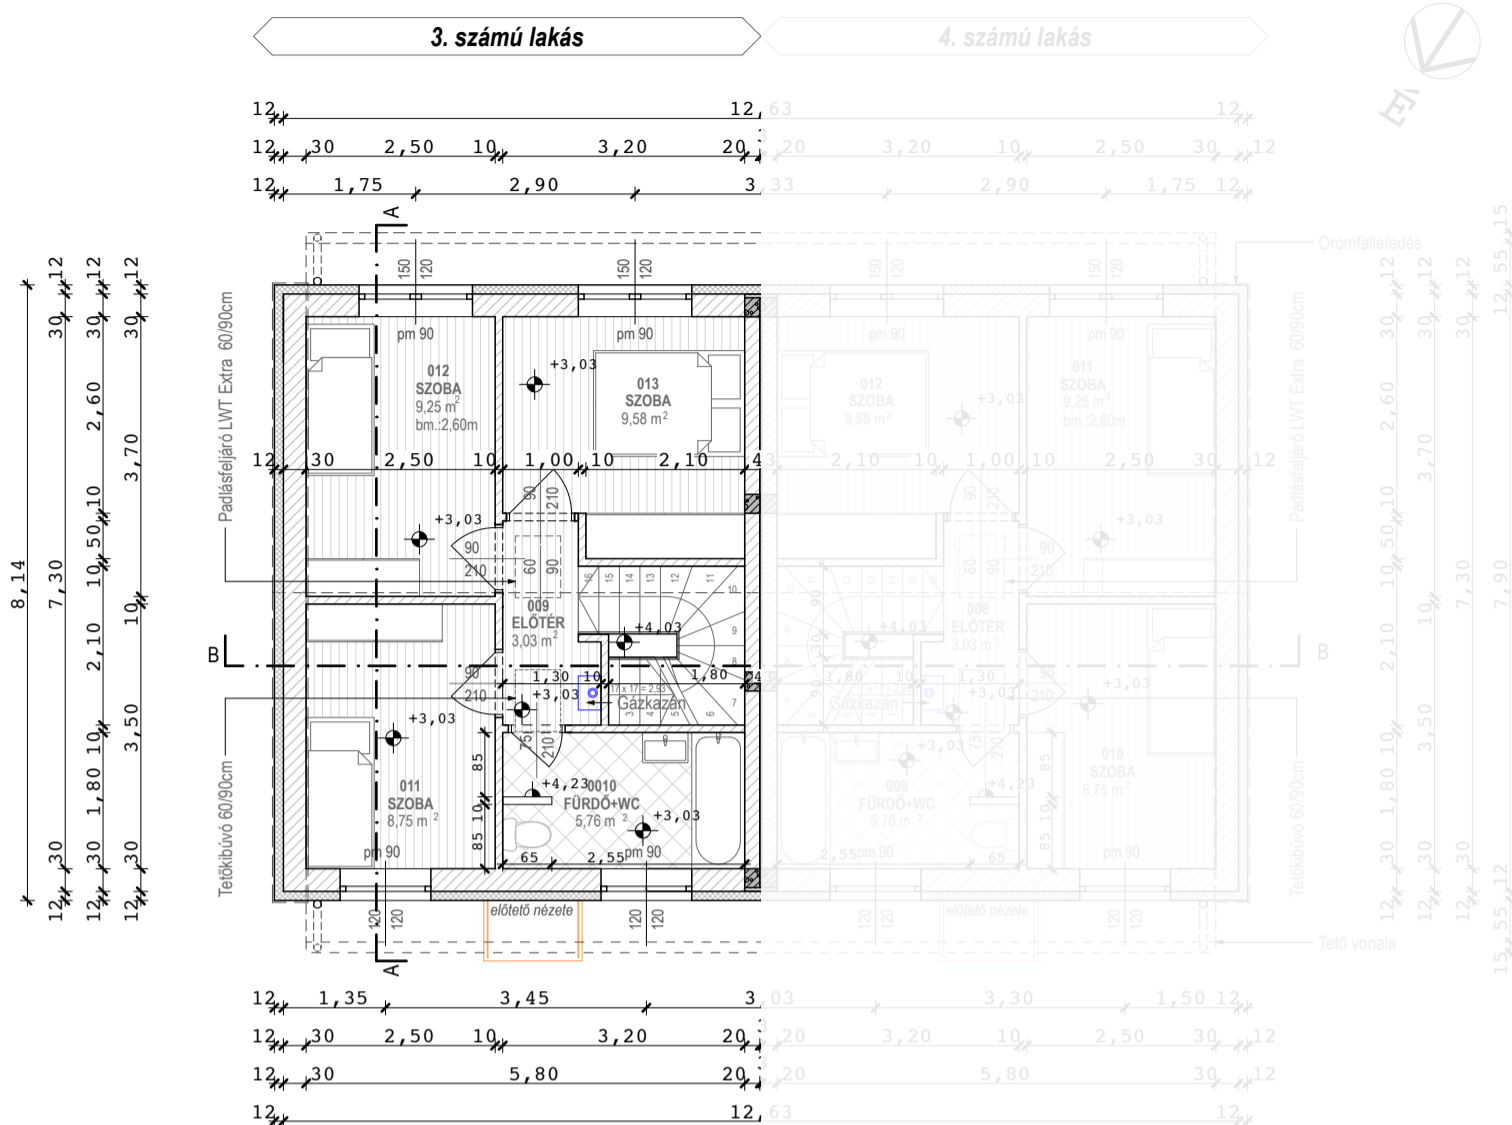

Megjegyzések:

±0,00m = 107,90mBf

3. számú lakás - emelet

009 Előtér	3,03m ²	lam. parketta
010 Fürdő+Wc	5,76m ²	kerámia
011 Szoba	8,75m ²	lam. parketta
012 Szoba	9,25m ²	lam. parketta
013 Szoba	9,58m ²	lam. parketta
Σ:	36,37m²	

4. számú lakás - emelet

008 Előtér	3,03m ²	lam. parketta
009 Fürdő+Wc	5,76m ²	kerámia
010 Szoba	8,75m ²	lam. parketta
011 Szoba	9,25m ²	lam. parketta
012 Szoba	9,58m ²	lam. parketta
Σ:	36,37m²	

3. számú lakás - földszint

001 Wc	1,80m ²	kerámia
002 Gardrób	1,80m ²	kerámia
003 Közlekedő	2,47m ²	kerámia
004 Lépcső	3,37m ²	kerámia
005 Tároló	1,11m ²	kerámia
006 Konyha	4,12m ²	kerámia
007 Étkező	7,92m ²	lam. parketta
008 Nappali	18,56m ²	lam. parketta
Σ:	41,15m²	(52,38m ² - bruttó)


Terasz 7,50m² térkő

4. számú lakás - földszint

001 Mosdó	3,78m ²	kerámia
002 Közlekedő	3,64m ²	kerámia
003 Konyha	6,17m ²	kerámia
004 Lépcső	3,37m ²	kerámia
005 Tároló	1,11m ²	kerámia
006 Konyha + Étkező	6,80m ²	lam. parketta
007 Nappali	16,44m ²	lam. parketta
Σ:	41,31m²	(52,38m ² - bruttó)

Terasz 7,50m² térkő

Tervezett földszinti alaprajz | 3-4. sz. lakás

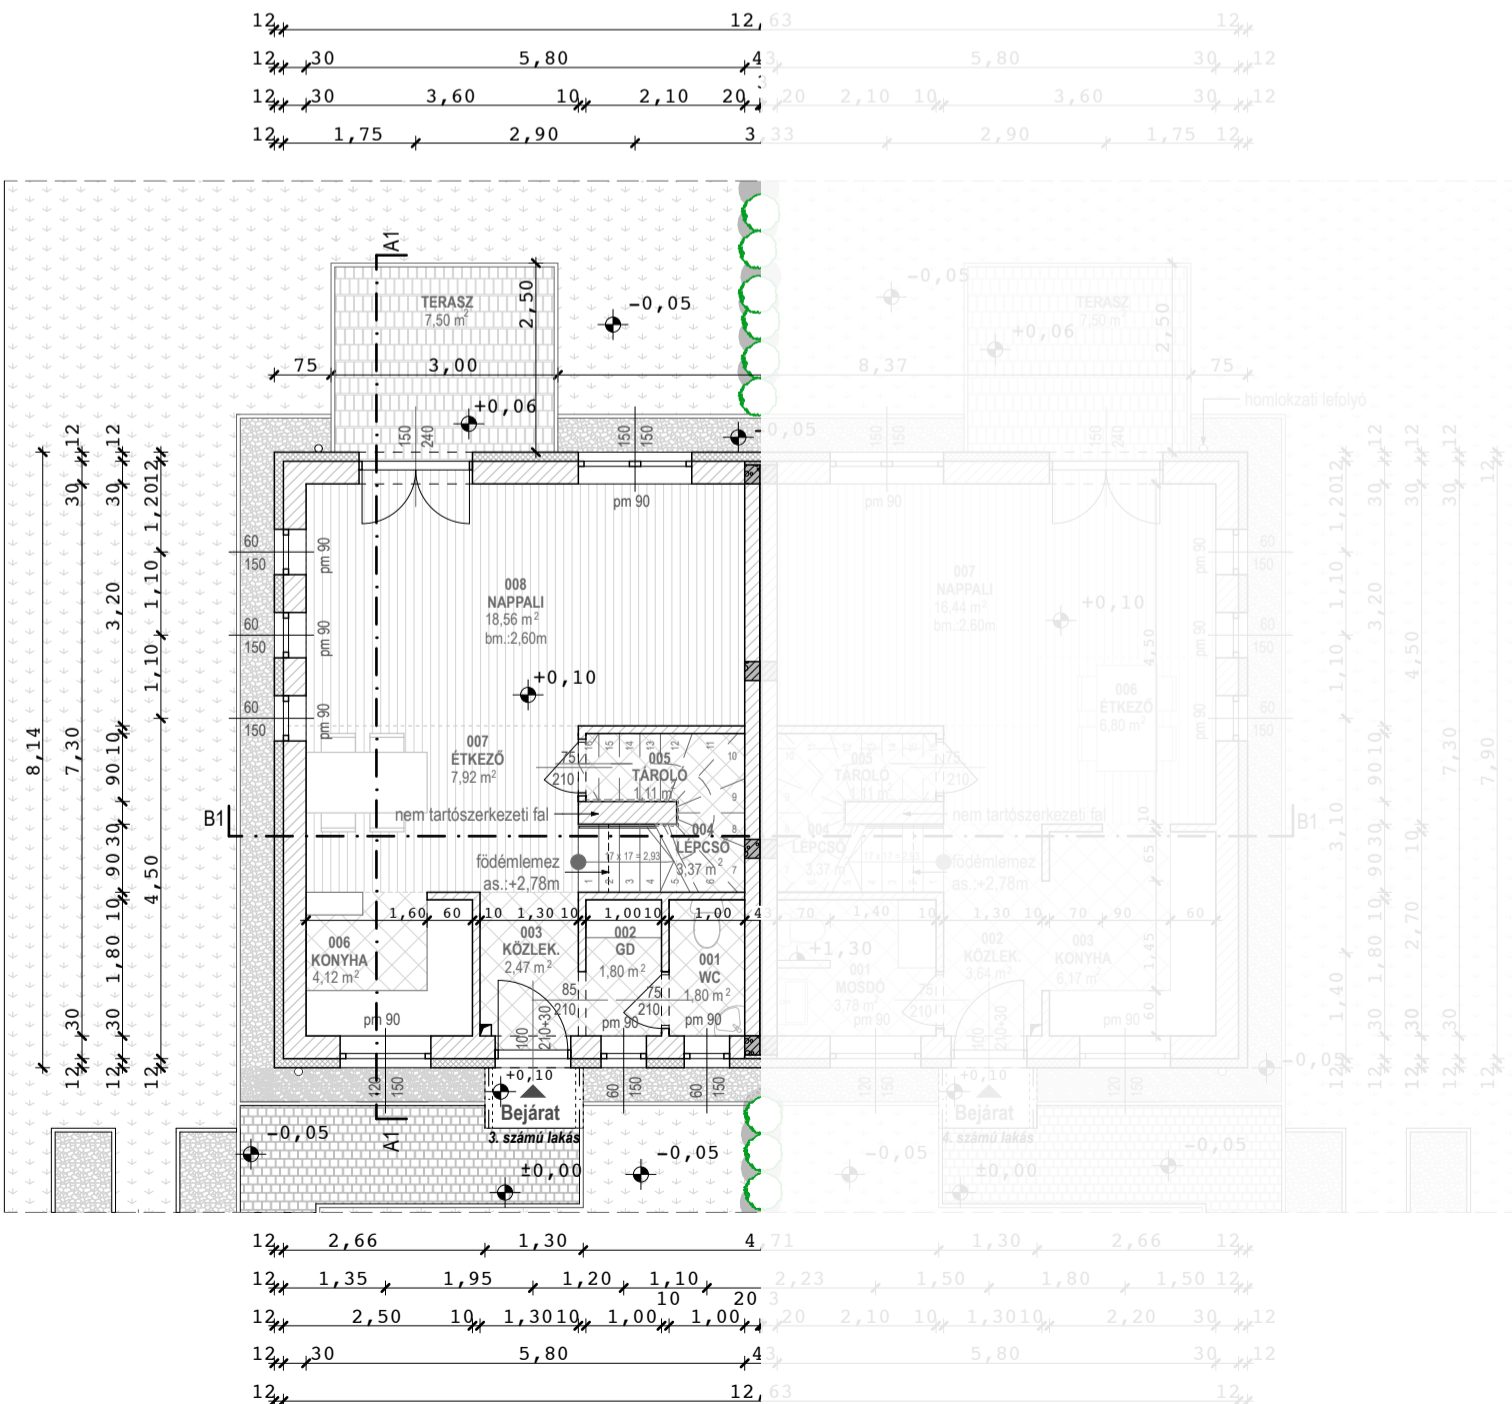

VIRÁGVÖLGY
LAKÓPARK