


## Tervezett emeleti alaprajz | 3-4. sz. lakás

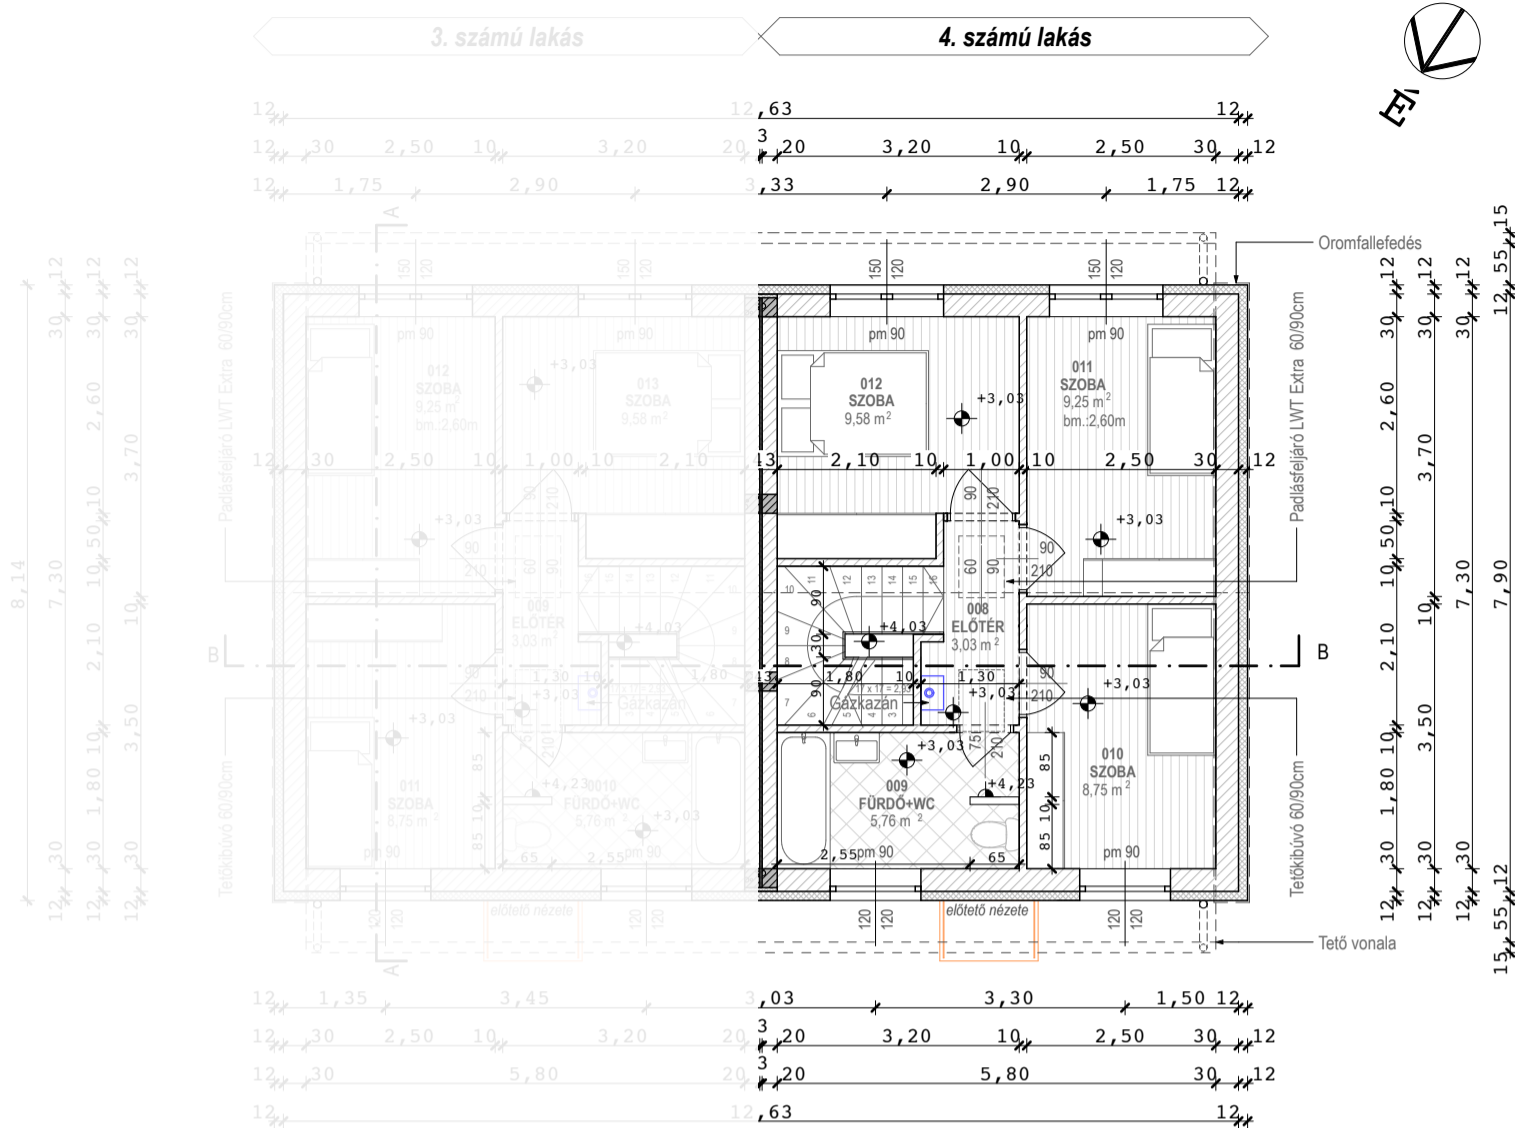

### Megjegyzések:

±0,00m = 107,90mBf

#### 3. számú lakás - emelet

009	Előter	3,03m <sup>2</sup>	lam. parketta
010	Fürdő + Wc	5,76m <sup>2</sup>	kerámia
011	Szoba	8,75m <sup>2</sup>	lam. parketta
012	Szoba	9,25m <sup>2</sup>	lam. parketta
013	Szoba	9,58m <sup>2</sup>	lam. parketta
		<b>Σ: 36,37m<sup>2</sup></b>	

#### 4. számú lakás - emelet

008	Előter	3,03m <sup>2</sup>	lam. parketta
009	Fürdő + Wc	5,76m <sup>2</sup>	kerámia
010	Szoba	8,75m <sup>2</sup>	lam. parketta
011	Szoba	9,25m <sup>2</sup>	lam. parketta
012	Szoba	9,58m <sup>2</sup>	lam. parketta
		<b>Σ: 36,37m<sup>2</sup></b>	


#### 3. számú lakás - földszint

001	Wc	1,80m <sup>2</sup>	kerámia
002	Gardrób	1,80m <sup>2</sup>	kerámia
003	Közlekedő	2,47m <sup>2</sup>	kerámia
004	Lépcső	3,37m <sup>2</sup>	kerámia
005	Tároló	1,11m <sup>2</sup>	kerámia
006	Konyha	4,12m <sup>2</sup>	kerámia
007	Étkező	7,92m <sup>2</sup>	lam. parketta
008	Nappali	18,56m <sup>2</sup>	lam. parketta
		<b>Σ: 41,15m<sup>2</sup></b>	(52,38m <sup>2</sup> - bruttó)
Terasz		7,50m <sup>2</sup>	térkö

#### 4. számú lakás - földszint

001	Mosdó	3,78m <sup>2</sup>	kerámia
002	Közlekedő	3,64m <sup>2</sup>	kerámia
003	Konyha	6,17m <sup>2</sup>	kerámia
004	Lépcső	3,37m <sup>2</sup>	kerámia
005	Tároló	1,11m <sup>2</sup>	kerámia
006	Konyha + Étkező	6,80m <sup>2</sup>	lam. parketta
007	Nappali	16,44m <sup>2</sup>	lam. parketta
		<b>Σ: 41,31m<sup>2</sup></b>	(52,38m <sup>2</sup> - bruttó)
Terasz		7,50m <sup>2</sup>	térkö

## Tervezett földszinti alaprajz | 3-4. sz. lakás

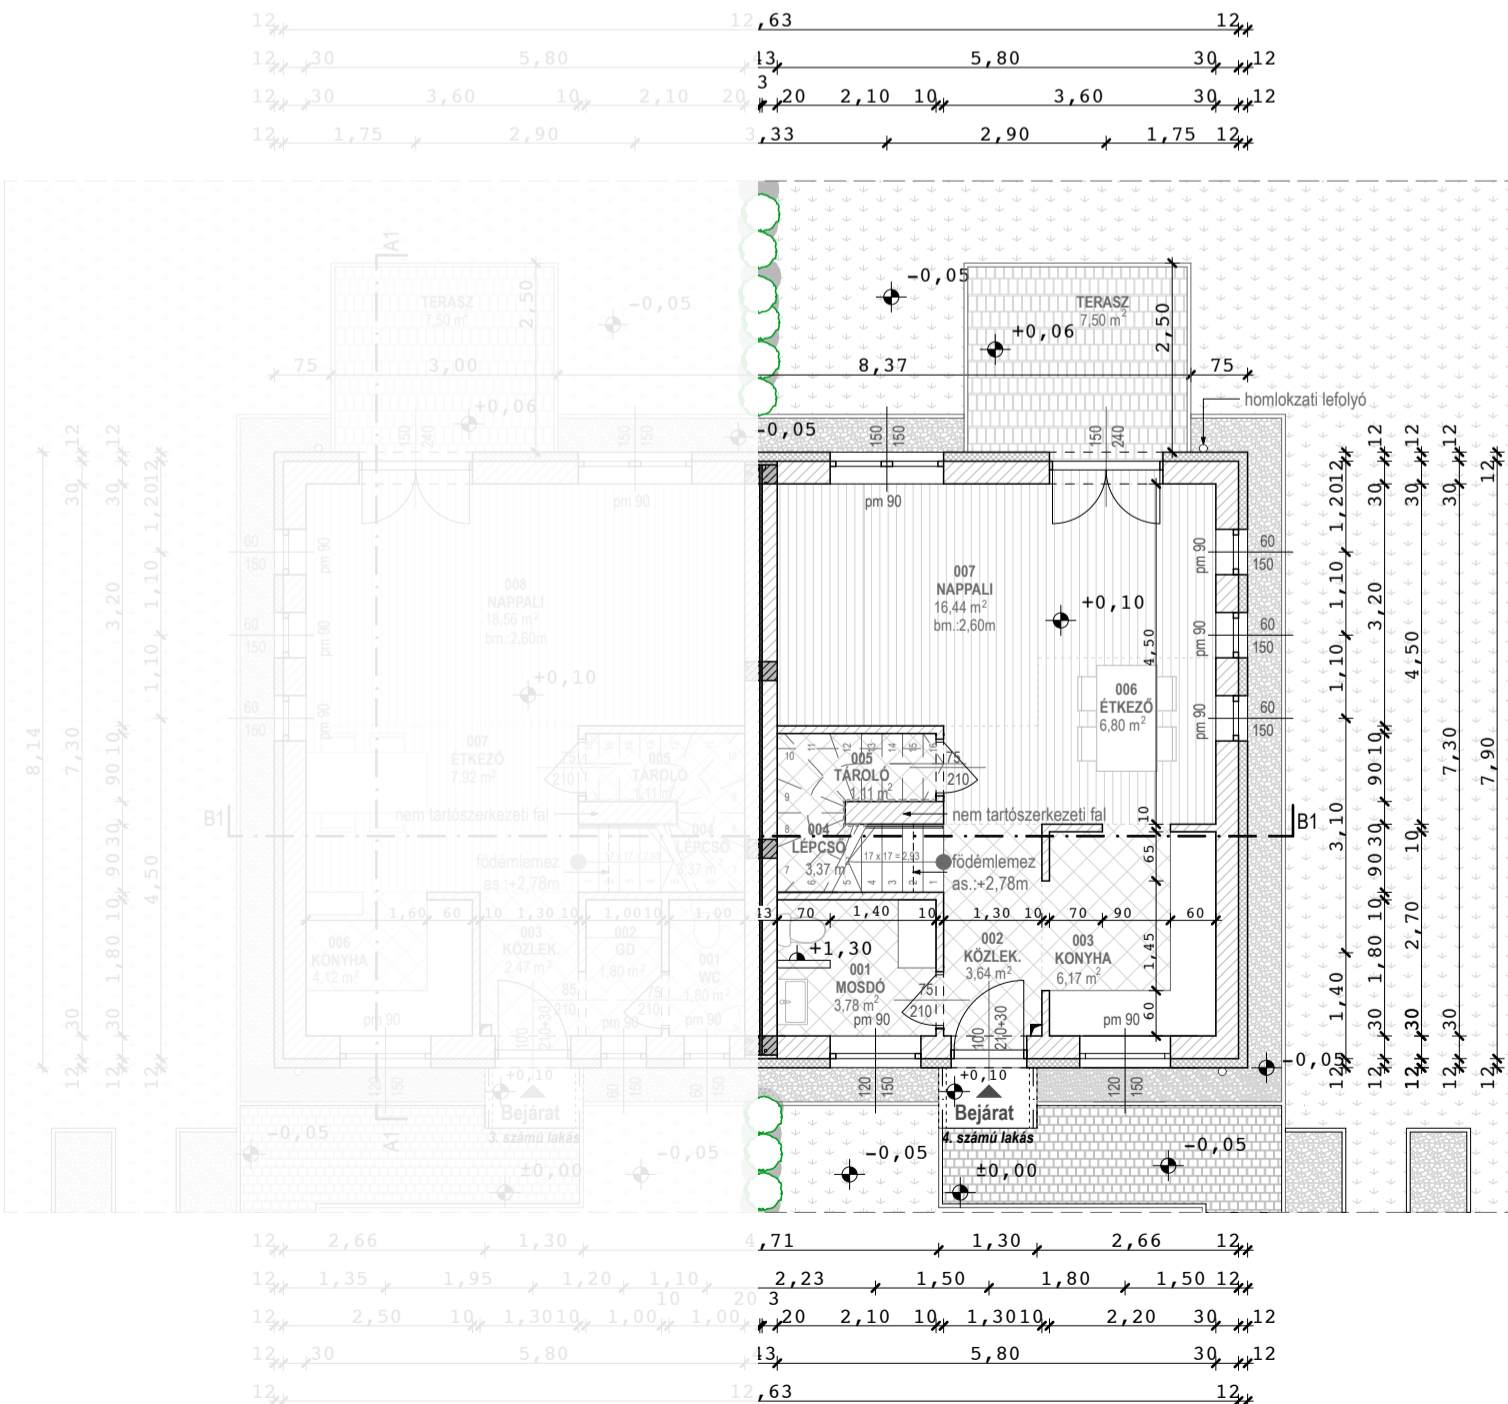

**VIRÁGVÖLGY**  
LAKÓPARK