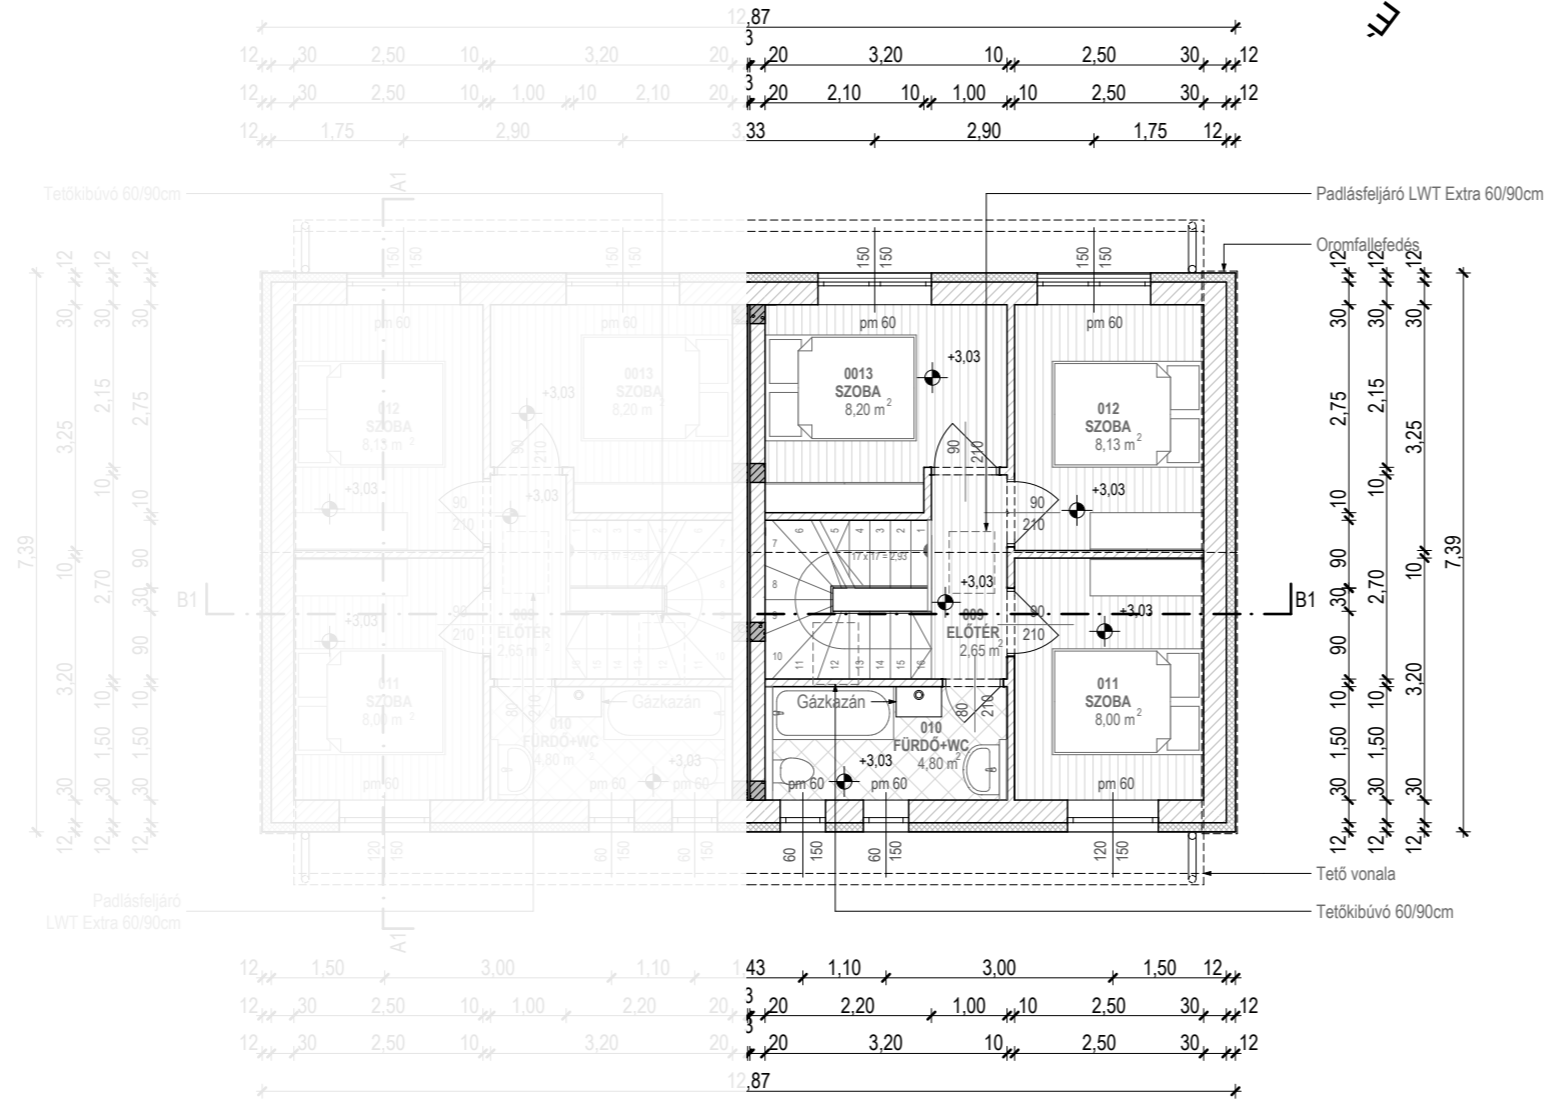
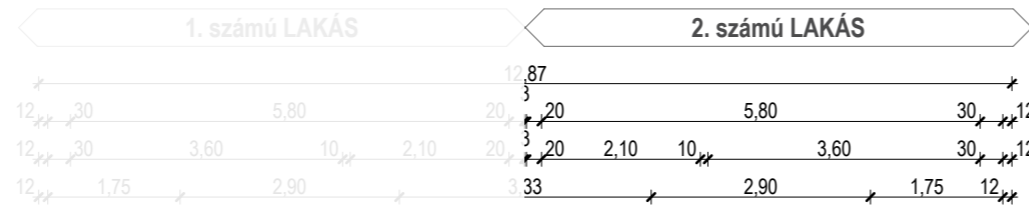


**1. számú LAKÁS**
**2. számú LAKÁS**

**Helyiséglista (1.sz. lakás):**



009 ELŐTÉR	2,70m <sup>2</sup>
010 FÜRDŐ+WC	4,80 m <sup>2</sup>
011 SZOBA	8,00 m <sup>2</sup>
012 SZOBA	8,13 m <sup>2</sup>
013 SZOBA	8,14 m <sup>2</sup>
<b>Σ</b>	<b>31,77 m<sup>2</sup></b>

**Helyiséglista (2.sz. lakás):**

009 ELŐTÉR	2,70m <sup>2</sup>
010 FÜRDŐ+WC	4,80 m <sup>2</sup>
011 SZOBA	8,00 m <sup>2</sup>
012 SZOBA	8,13 m <sup>2</sup>
013 SZOBA	8,14 m <sup>2</sup>
<b>Σ</b>	<b>31,77 m<sup>2</sup></b>



**VIRÁGVÖLGY**  
LAKÓPARK

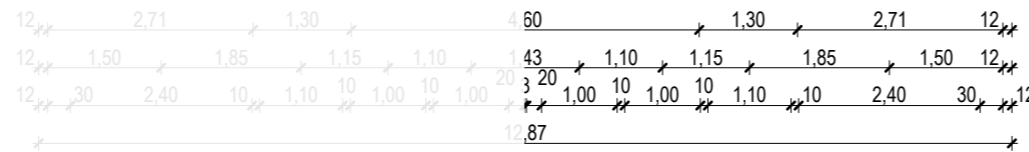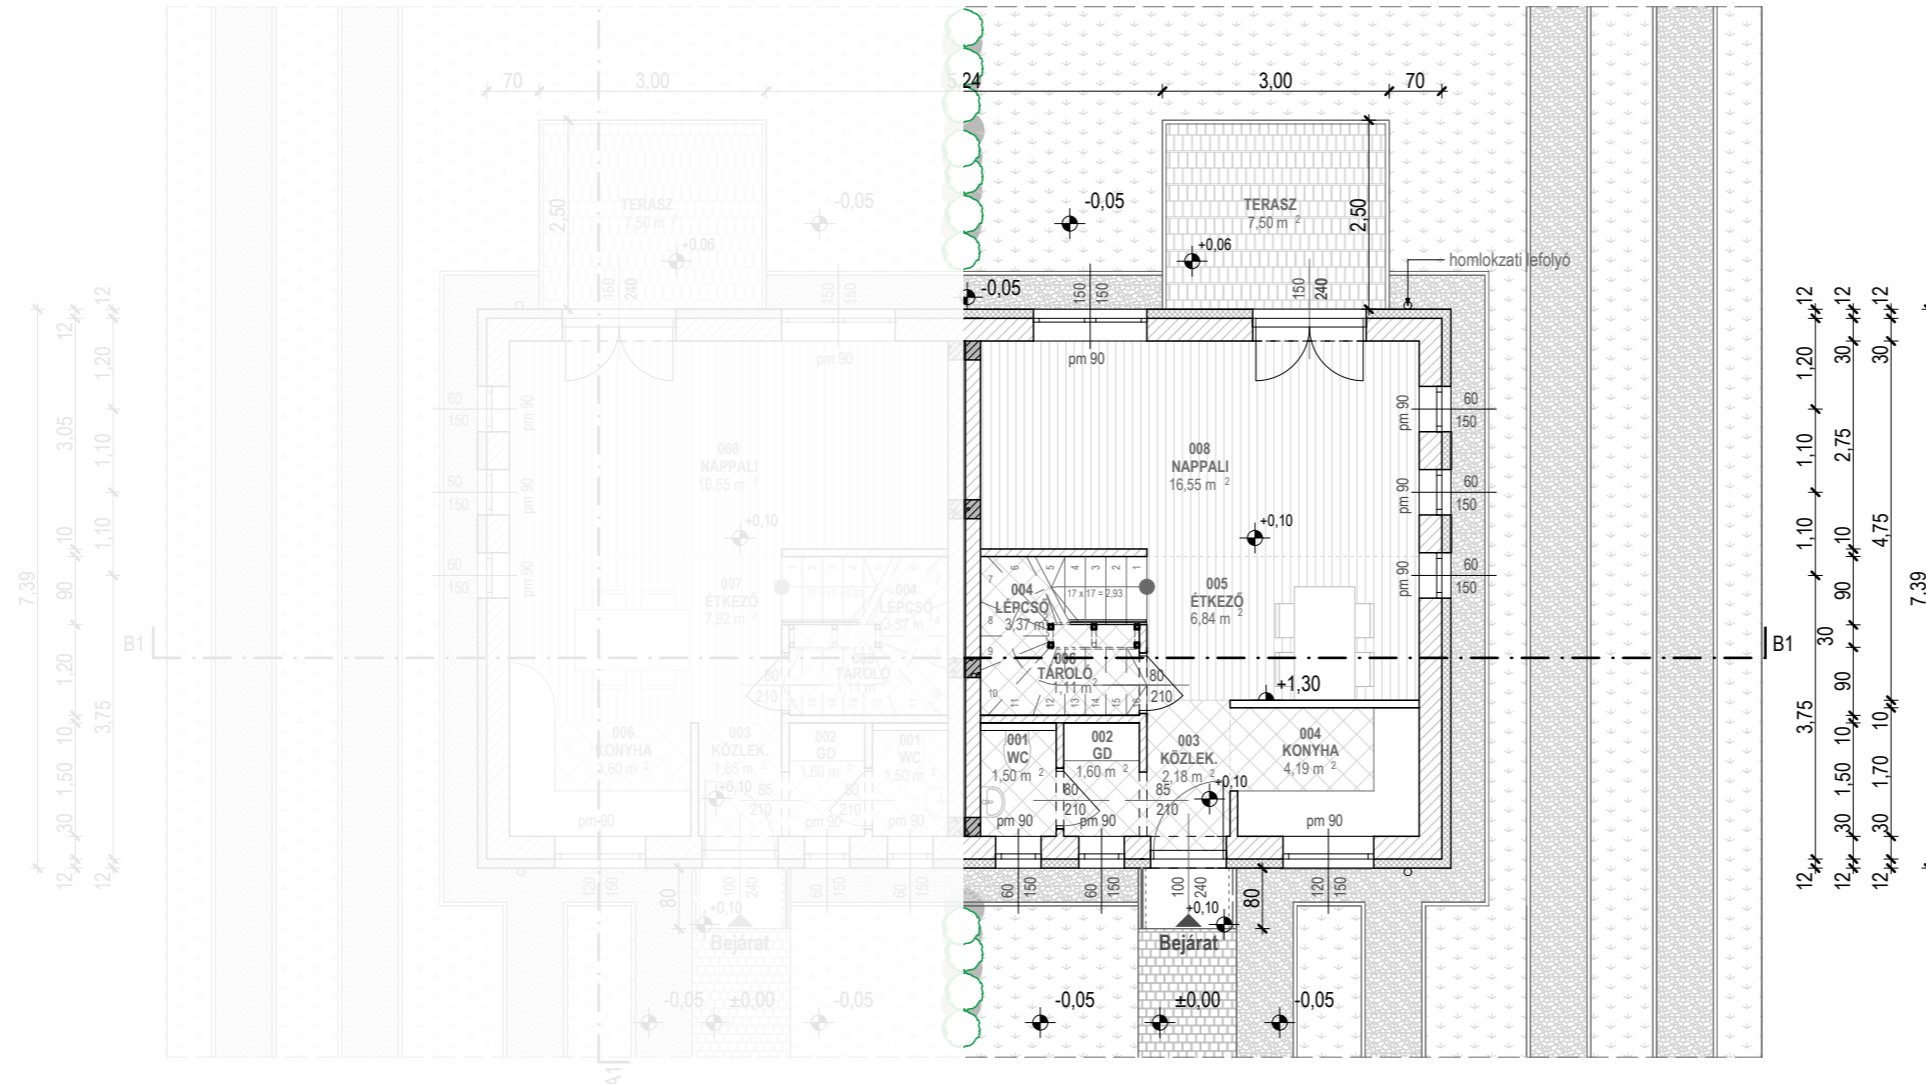

**Helyiséglista (1. sz. lakás):**

001 WC	1,50 m <sup>2</sup>	kerámia
002 GARDRÓB	1,60 m <sup>2</sup>	kerámia
003 KÖZLEKEDŐ	1,85 m <sup>2</sup>	kerámia
004 TÁROLÓ	1,11 m <sup>2</sup>	kerámia
005 LÉPCSŐ	3,37 m <sup>2</sup>	fa
006 KONYHA	3,60 m <sup>2</sup>	kerámia
007 ÉTKEZŐ	7,92 m <sup>2</sup>	lam.parketta
008 NAPPALI	16,55 m <sup>2</sup>	lam.parketta
<b>Σ</b>	<b>37,50 m<sup>2</sup></b>	

BRUTTÓ: 47,55 m<sup>2</sup>  
TERASZ: 7,50 m<sup>2</sup>

**Helyiséglista (2. sz. lakás):**

001 WC	1,50 m <sup>2</sup>	kerámia
002 GARDRÓB	1,60 m <sup>2</sup>	kerámia
003 KÖZLEKEDŐ	2,18 m <sup>2</sup>	kerámia
004 KONYHA	4,19 m <sup>2</sup>	kerámia
005 ÉTKEZŐ	6,84 m <sup>2</sup>	lam.parketta
006 TÁROLÓ	1,11 m <sup>2</sup>	kerámia
007 LÉPCSŐ	3,37 m <sup>2</sup>	fa
008 NAPPALI	16,55 m <sup>2</sup>	lam.parketta
<b>Σ</b>	<b>37,34 m<sup>2</sup></b>	

BRUTTÓ: 47,55 m<sup>2</sup>  
TERASZ: 7,50 m<sup>2</sup>