




VIRÁGVÖLGY LAKÓPARK

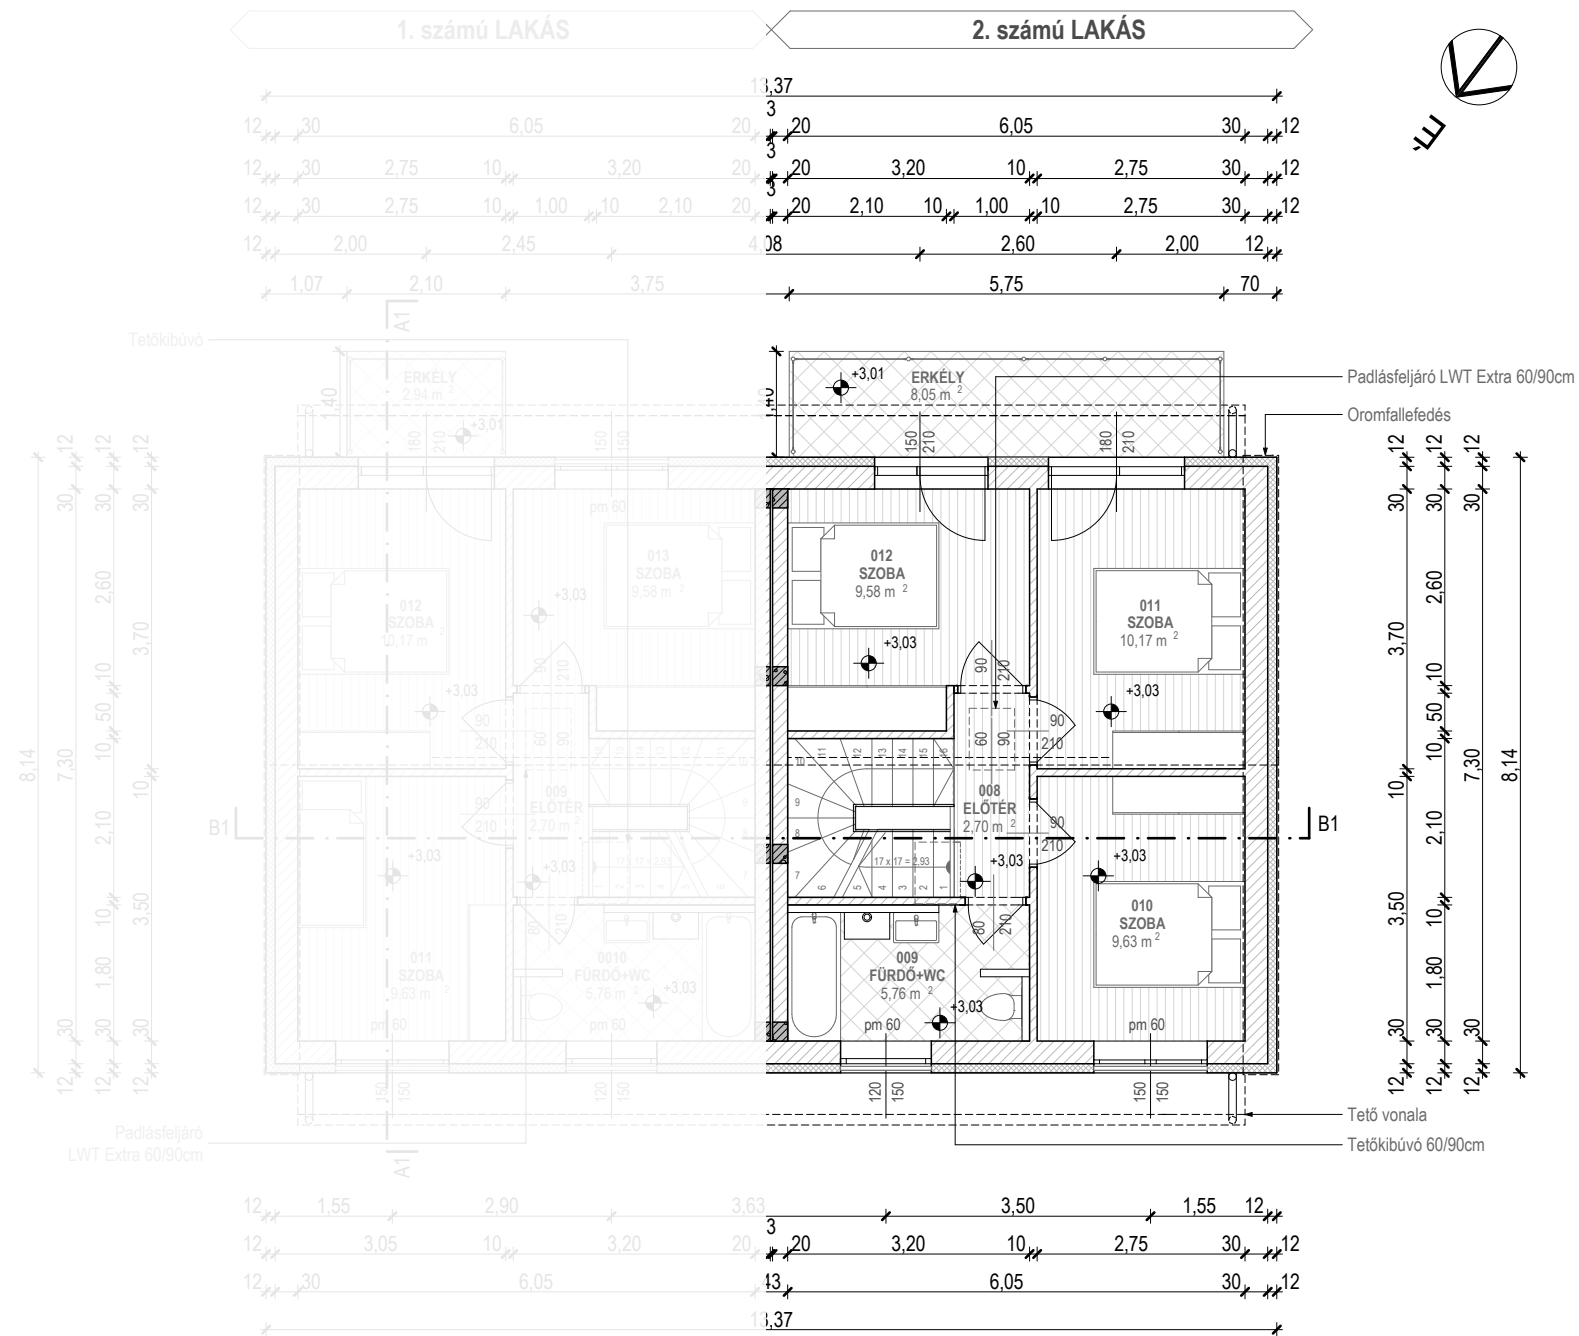

Helyiséglista (1.sz. lakás):


008 ELŐTÉR	2,70 m ²	lam.parketta
009 FÜRDŐ+WC	5,76 m ²	kerámia
010 SZOBA	9,63 m ²	lam.parketta
011 SZOBA	10,17 m ²	lam.parketta
012 SZOBA	9,58 m ²	lam.parketta
Σ	37,84 m ²	
ERKÉLY:	8,05 m ²	

Helyiséglista (2.sz. lakás):

009 ELŐTÉR	2,70 m ²	lam.parketta
010 FÜRDŐ+WC	5,76 m ²	kerámia
011 SZOBA	9,63 m ²	lam.parketta
012 SZOBA	10,17 m ²	lam.parketta
013 SZOBA	9,58 m ²	lam.parketta
Σ	37,84 m ²	
ERKÉLY :	2,94 m ²	



VIRÁGVÖLGY
LAKÓPARK

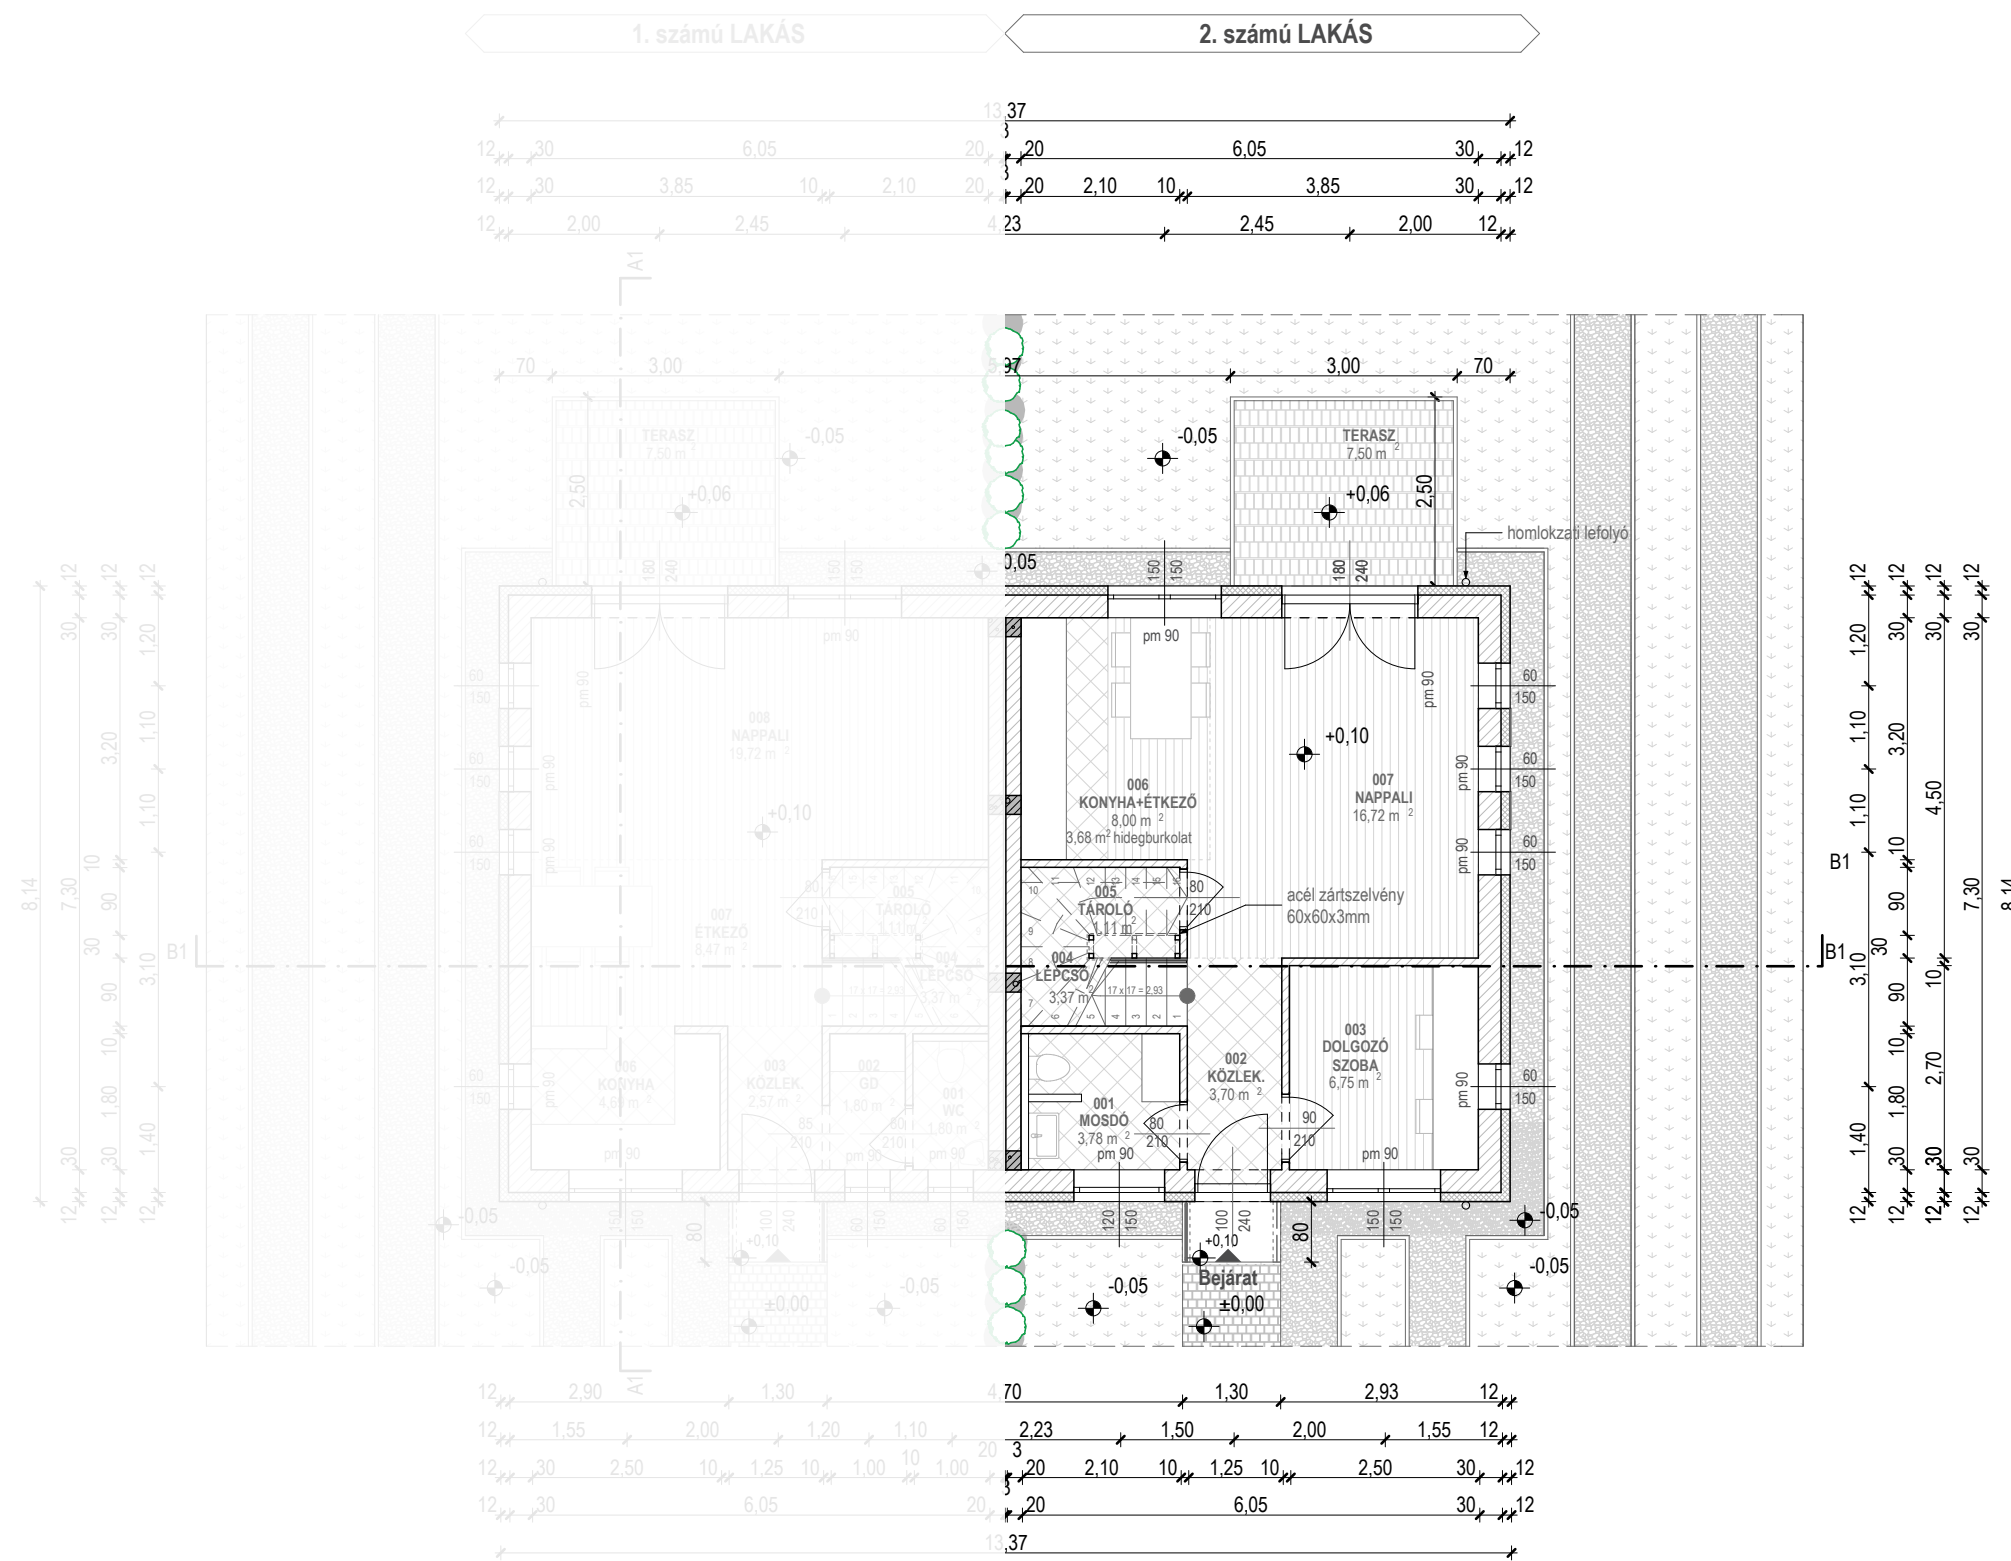

Helyiséglista (1. sz. lakás):

001 WC	1,80 m ²	kerámia
002 GARDRÓB	1,80 m ²	kerámia
003 KÖZLEKEDŐ	2,57 m ²	kerámia
004 LÉPCSŐ	3,37 m ²	fa
005 TÁROLÓ	1,11 m ²	kerámia
006 KONYHA	4,69 m ²	kerámia
007 ÉTKEZŐ	8,47 m ²	lam.parketta
008 NAPPALI	19,72 m ²	lam.parketta

Σ 43,53 m²

BRUTTÓ: 54,42 m²
TERASZ: 7,50 m²

Helyiséglista (2. sz. lakás):

001 MOSDÓ	3,78 m ²	kerámia
002 KÖZLEKEDŐ	3,70 m ²	kerámia
003 DOLGOZÓSZOBA	6,75 m ²	lam.park
004 LÉPCSŐ	3,37 m ²	fa
005 TÁROLÓ	1,11 m ²	kerámia
006 KONYHA+ÉTKEZŐ	8,00 m ²	lam.park.+ker.
007 NAPPALI	16,72 m ²	lam.parketta

Σ 43,43 m²

BRUTTÓ: 54,42 m²
TERASZ: 7,50 m²