




VIRÁGVÖLGY LAKÓPARK

1. számú LAKÁS

2. számú LAKÁS

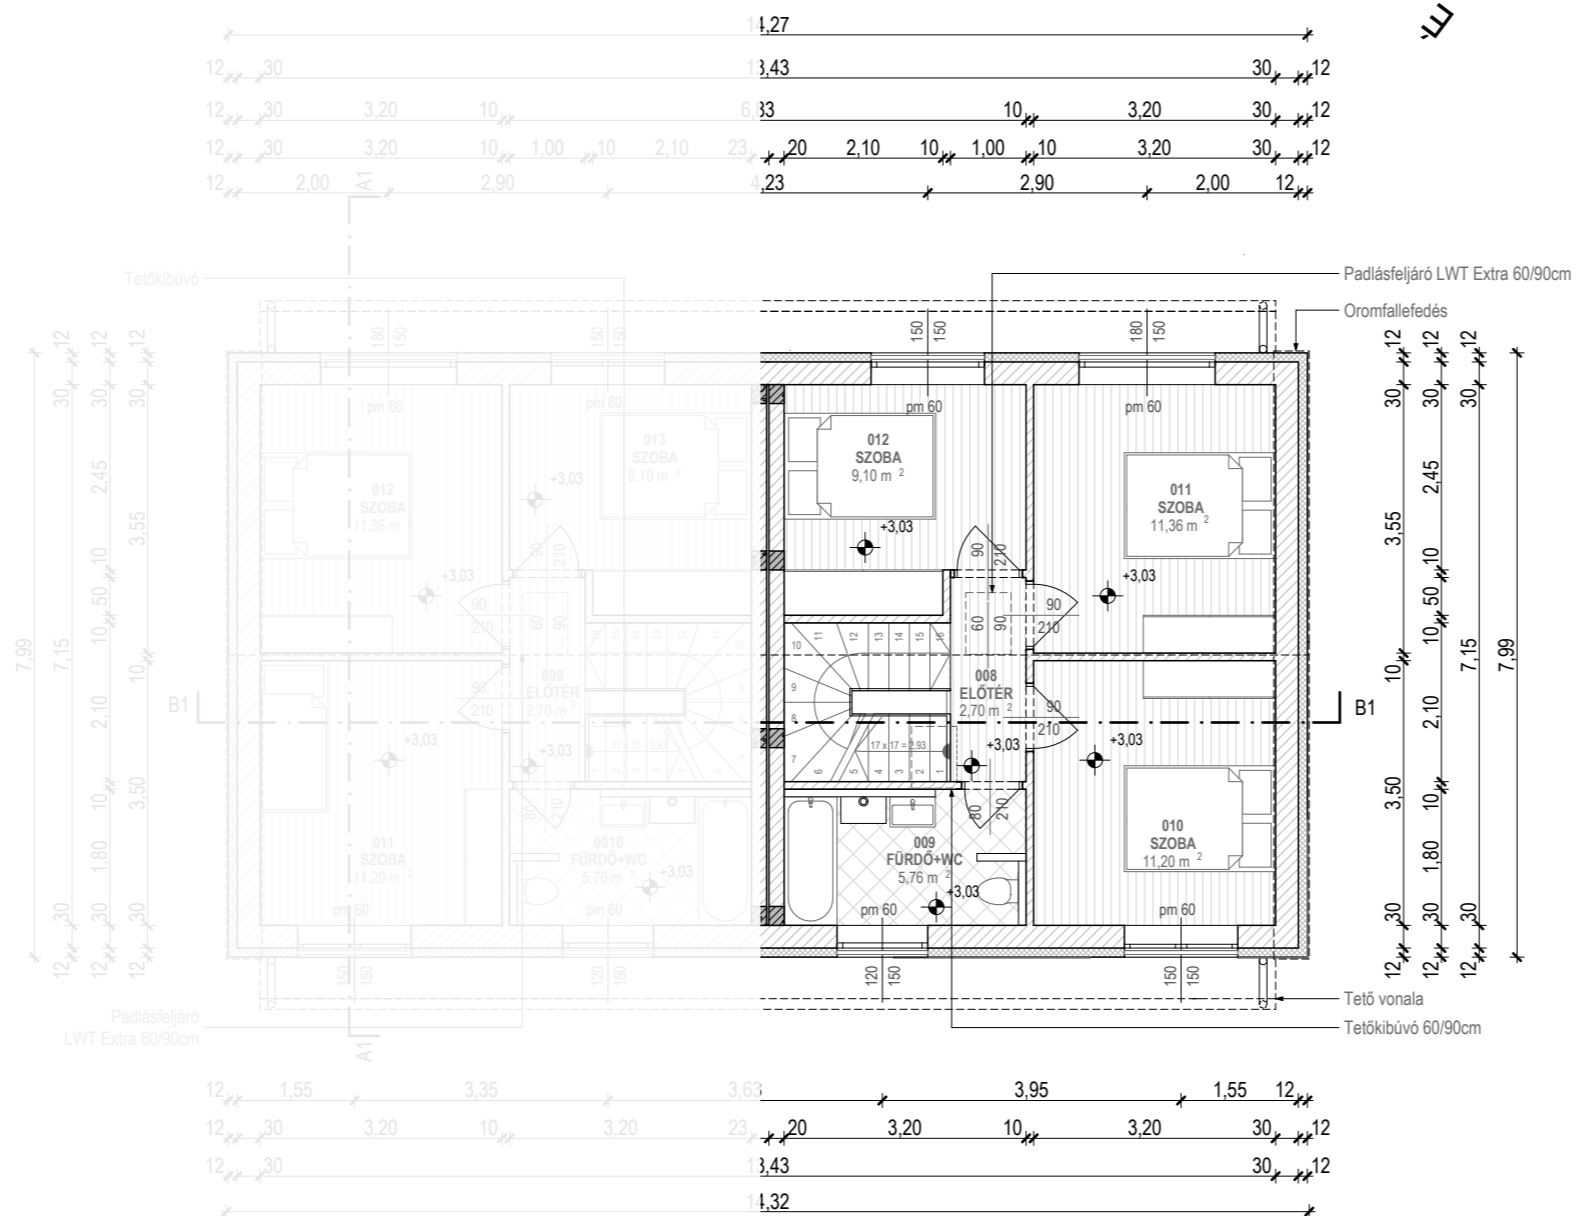

Helyiséglista (1.sz. lakás):


009 ELŐTÉR	2,70 m ²	lam.parketta
010 FÜRDŐ+WC	5,76 m ²	kerámia
011 SZOBA	11,20 m ²	lam.parketta
012 SZOBA	11,36 m ²	lam.parketta
013 SZOBA	9,10 m ²	lam.parketta
Σ	40,12 m²	

Helyiséglista (2.sz. lakás):

008 ELŐTÉR	2,70 m ²	lam.parketta
009 FÜRDŐ+WC	5,76 m ²	kerámia
010 SZOBA	11,20 m ²	lam.parketta
011 SZOBA	11,36 m ²	lam.parketta
012 SZOBA	9,10 m ²	lam.parketta
Σ	40,12 m²	

1. számú LAKÁS

2. számú LAKÁS

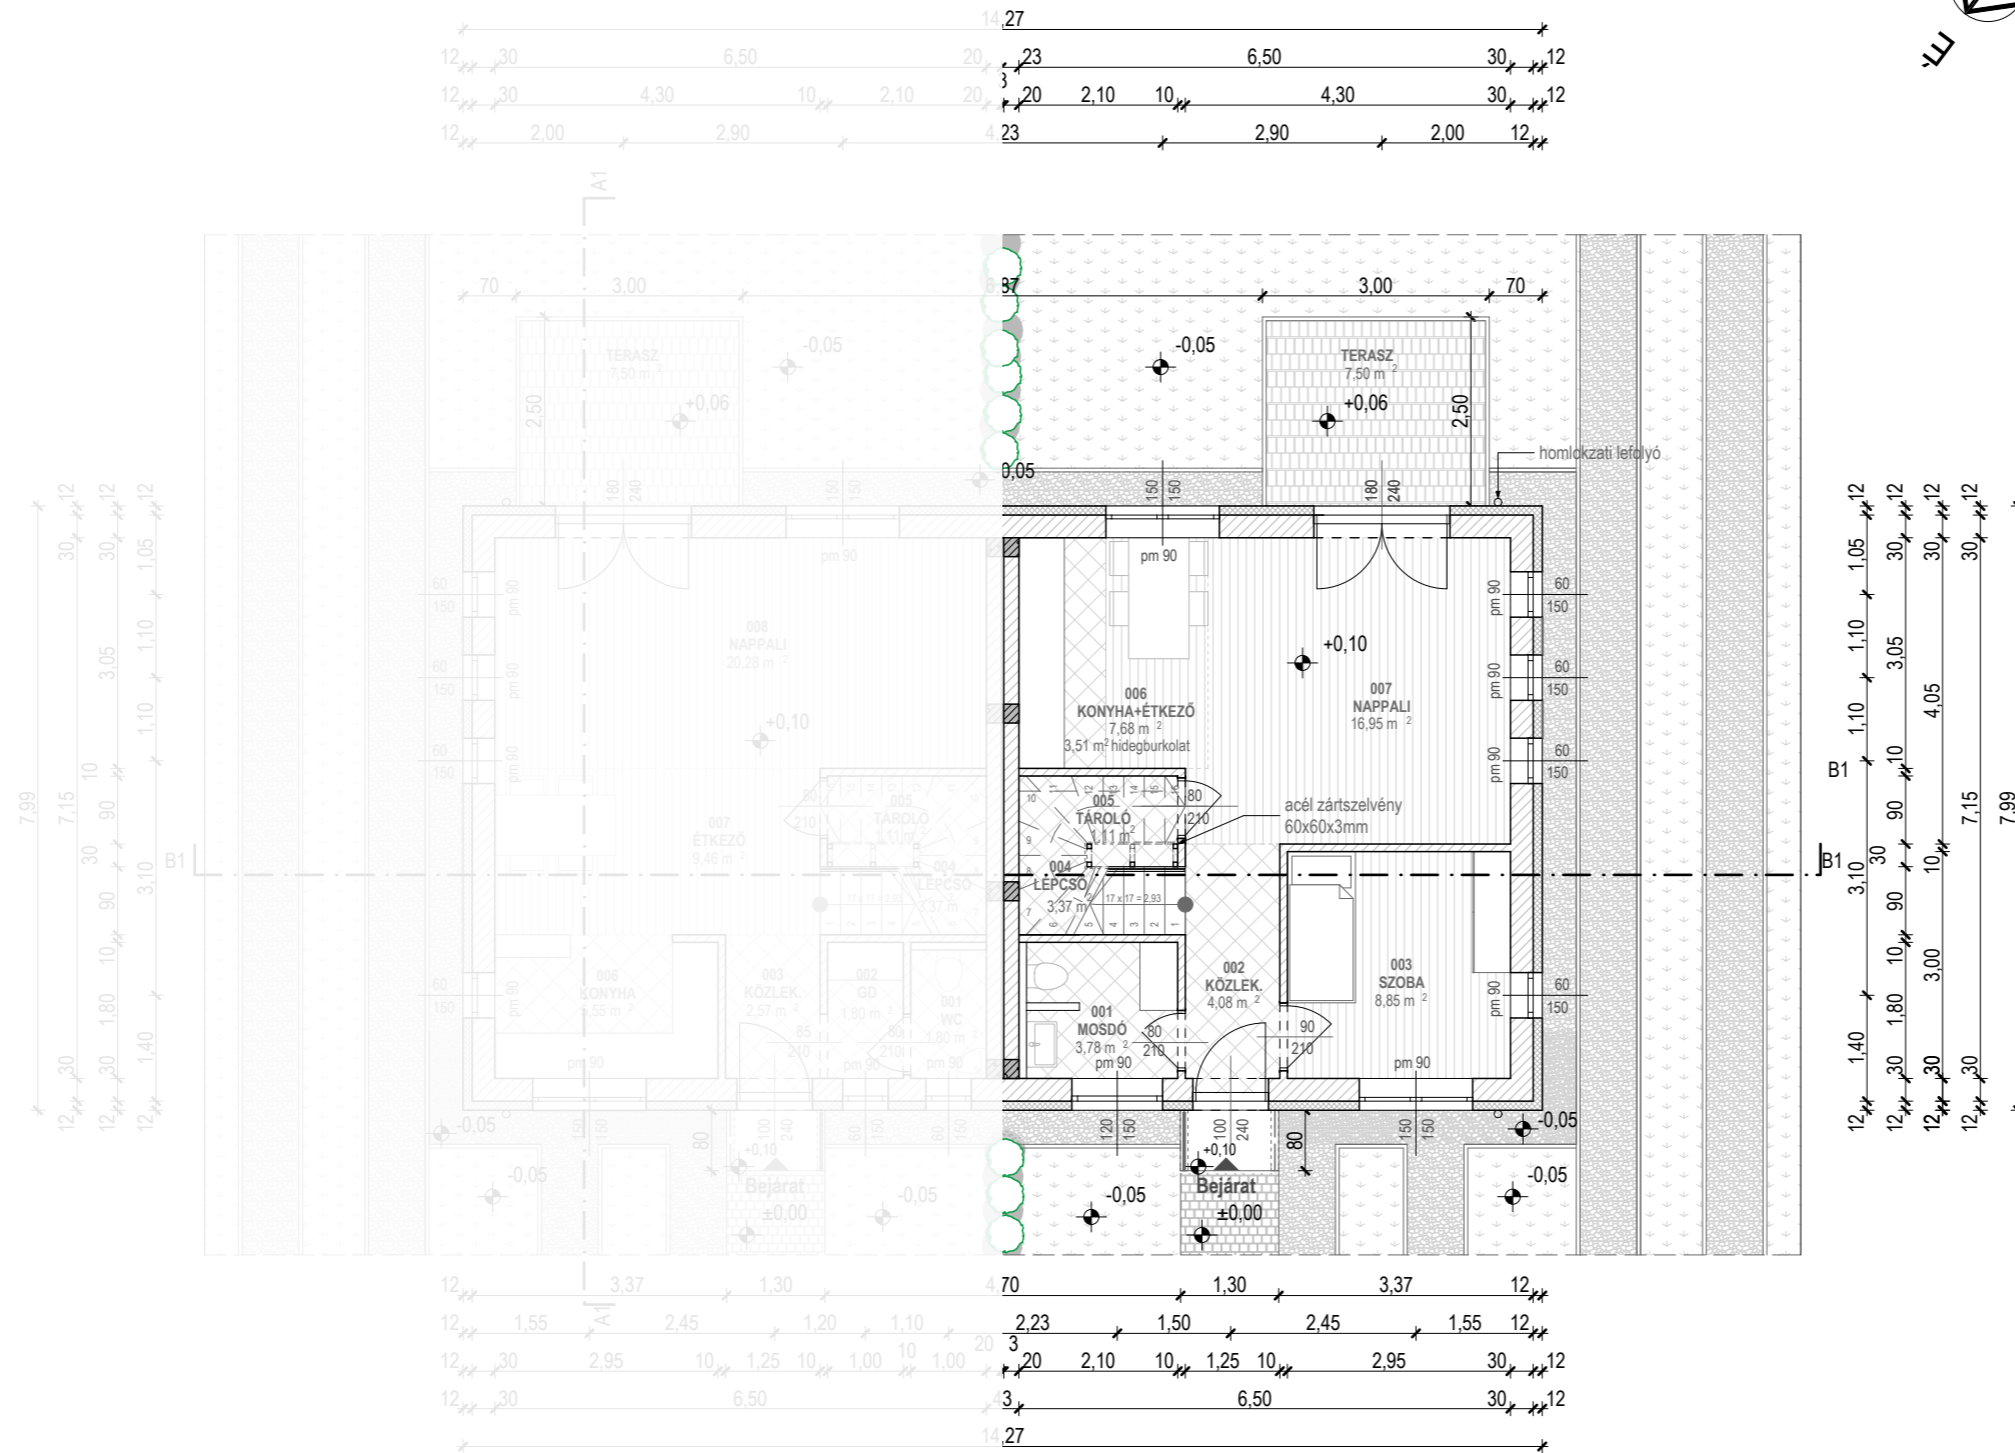

Helyiséglista (1. sz. lakás):

001 WC	1,80 m ²	kerámia
002 GARDRÓB	1,80 m ²	kerámia
003 KÖZLEKEDŐ	2,57 m ²	kerámia
004 LÉPCSŐ	3,37 m ²	fa
005 TÁROLÓ	1,11 m ²	kerámia
006 KONYHA	5,55 m ²	kerámia
007 ÉTKEZŐ	9,46 m ²	lam.parketta
008 NAPPALI	20,28 m ²	lam.parketta
Σ	45,94 m²	

BRUTTÓ: 57,01 m²
TERASZ: 7,50 m²

Helyiséglista (2. sz. lakás):

001 MOSDÓ	3,78 m ²	kerámia
002 KÖZLEKEDŐ	4,08 m ²	kerámia
003 SZOBA	8,85 m ²	lam.park
004 LÉPCSŐ	3,37 m ²	fa
005 TÁROLÓ	1,11 m ²	kerámia
006 KONYHA+ÉTKEZŐ	7,68 m ²	lam.park.+ker.
007 NAPPALI	16,95 m ²	lam.parketta
Σ	45,82 m²	

BRUTTÓ: 57,01 m²
TERASZ: 7,50 m²