




# VIRÁGVÖLGY LAKÓPARK

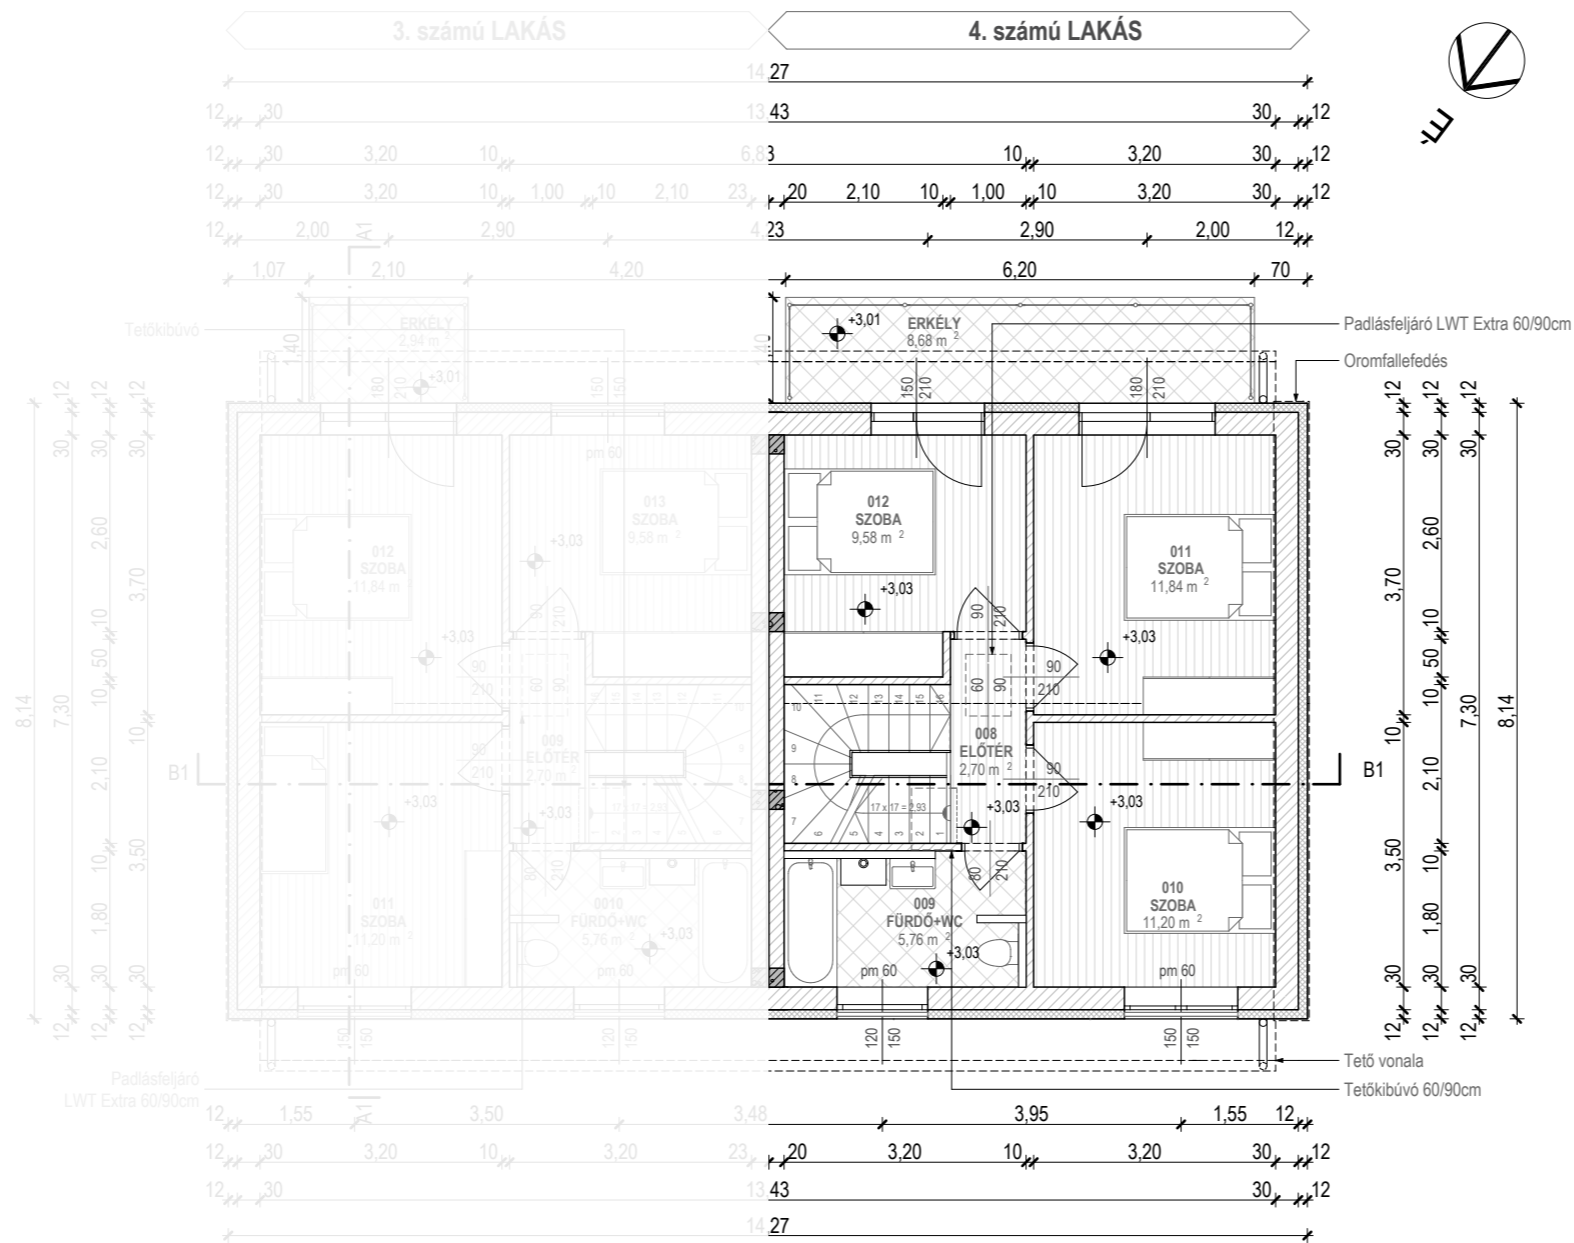

### Helyiséglista (3.sz. lakás):


009 ELŐTÉR	2,70 m <sup>2</sup>	lam.parketta
010 FÜRDŐ+WC	5,76 m <sup>2</sup>	kerámia
011 SZOBA	11,20 m <sup>2</sup>	lam.parketta
012 SZOBA	11,84 m <sup>2</sup>	lam.parketta
013 SZOBA	9,58 m <sup>2</sup>	lam.parketta
	Σ 41,08 m <sup>2</sup>	
ERKÉLY:	2,94 m <sup>2</sup>	

### Helyiséglista (4.sz. lakás):

008 ELŐTÉR	2,70 m <sup>2</sup>	lam.parketta
009 FÜRDŐ+WC	5,76 m <sup>2</sup>	kerámia
010 SZOBA	11,20 m <sup>2</sup>	lam.parketta
011 SZOBA	11,84 m <sup>2</sup>	lam.parketta
012 SZOBA	9,58 m <sup>2</sup>	lam.parketta
	Σ 41,08 m <sup>2</sup>	
ERKÉLY:	8,68 m <sup>2</sup>	

## 3. számú LAKÁS

## 4. számú LAKÁS

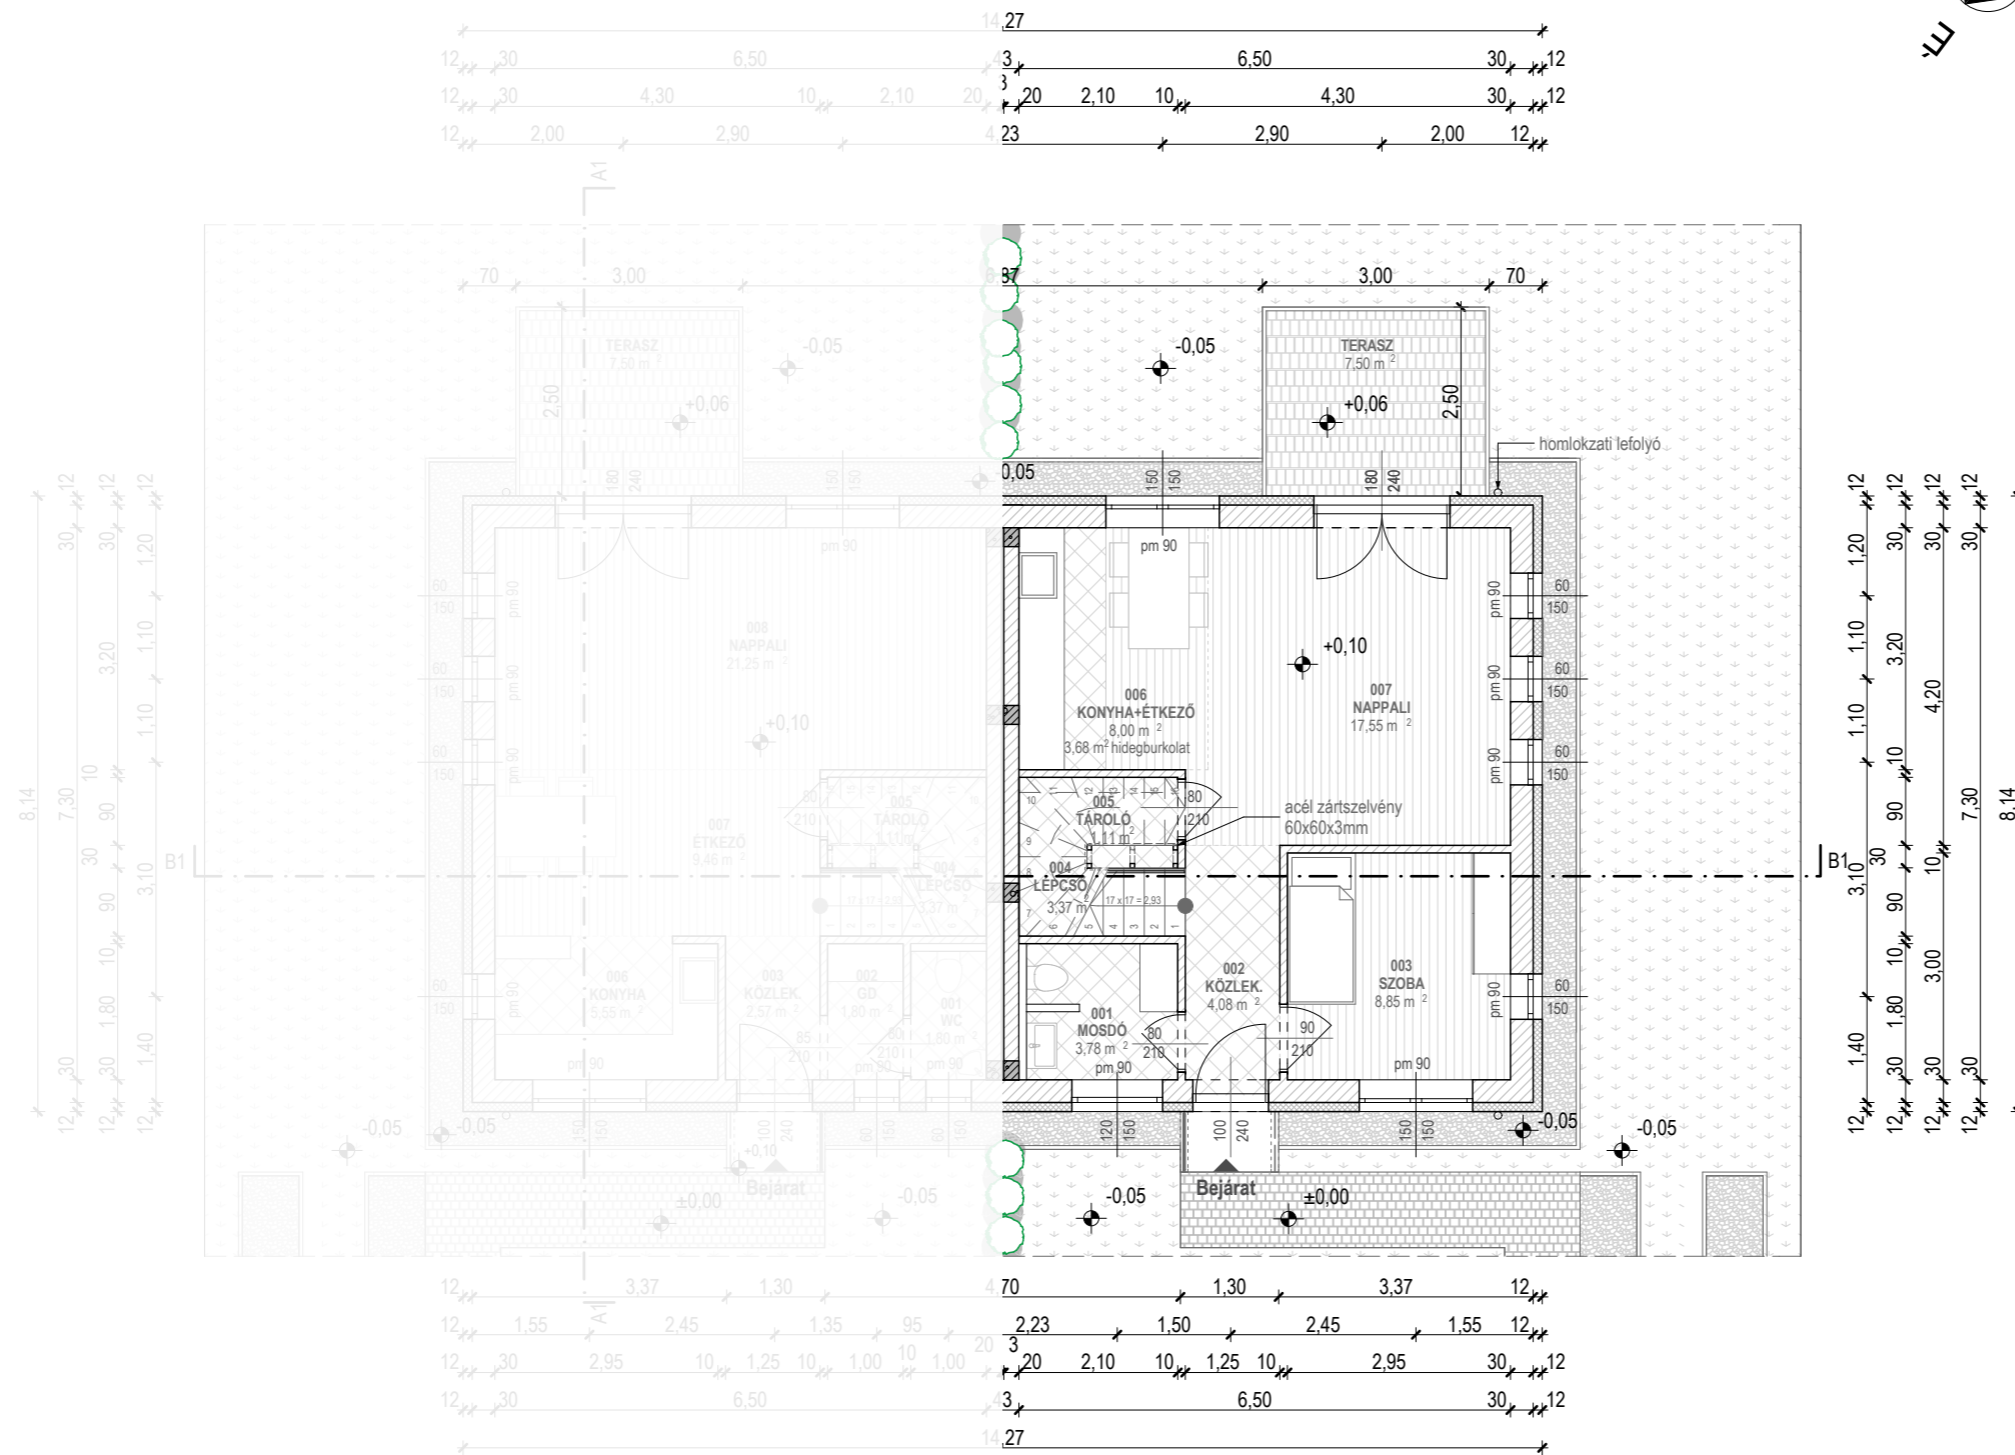

## Helyiséglista (3. sz. lakás):

001 WC	1,80 m <sup>2</sup>	kerámia
002 GARDRÓB	1,80 m <sup>2</sup>	kerámia
003 KÖZLEKEDŐ	2,57 m <sup>2</sup>	kerámia
004 LÉPCSŐ	3,37 m <sup>2</sup>	fa
005 TÁROLÓ	1,11 m <sup>2</sup>	kerámia
006 KONYHA	5,55 m <sup>2</sup>	kerámia
007 ÉTKEZŐ	9,46 m <sup>2</sup>	lam.parketta
008 NAPPALI	21,25 m <sup>2</sup>	lam.parketta
<b>Σ</b>	<b>46,91 m<sup>2</sup></b>	

BRUTTÓ: 58,08 m<sup>2</sup>  
TERASZ: 7,50 m<sup>2</sup>

## Helyiséglista (4. sz. lakás):

001 MOSDÓ	3,78 m <sup>2</sup>	kerámia
002 KÖZLEKEDŐ	4,08 m <sup>2</sup>	kerámia
003 SZOBA	8,85 m <sup>2</sup>	lam.park
004 LÉPCSŐ	3,37 m <sup>2</sup>	fa
005 TÁROLÓ	1,11 m <sup>2</sup>	kerámia
006 KONYHA+ÉTKEZŐ	8,00 m <sup>2</sup>	lam.park.+ker.
007 NAPPALI	17,55 m <sup>2</sup>	lam.parketta
<b>Σ</b>	<b>46,74 m<sup>2</sup></b>	

BRUTTÓ: 58,08 m<sup>2</sup>  
TERASZ: 7,50 m<sup>2</sup>